

CARPETA

Nº 12

1

941-12

941-12

M. MINERALES DE TUNGSTENO






Plano 7-T.

PLANO DE MENSURA DE LA MINA DE SHEELITA DENOMINADA: "VETA PAMPA"

COMPLICACION POR Dr. ALEJANDRO GAMKOSIAN

COMPANIA CONCESIONARIA
S.O.M.I.N.O.L.

SOCIEDAD MINERA INDUSTRIAL DE OLAEN

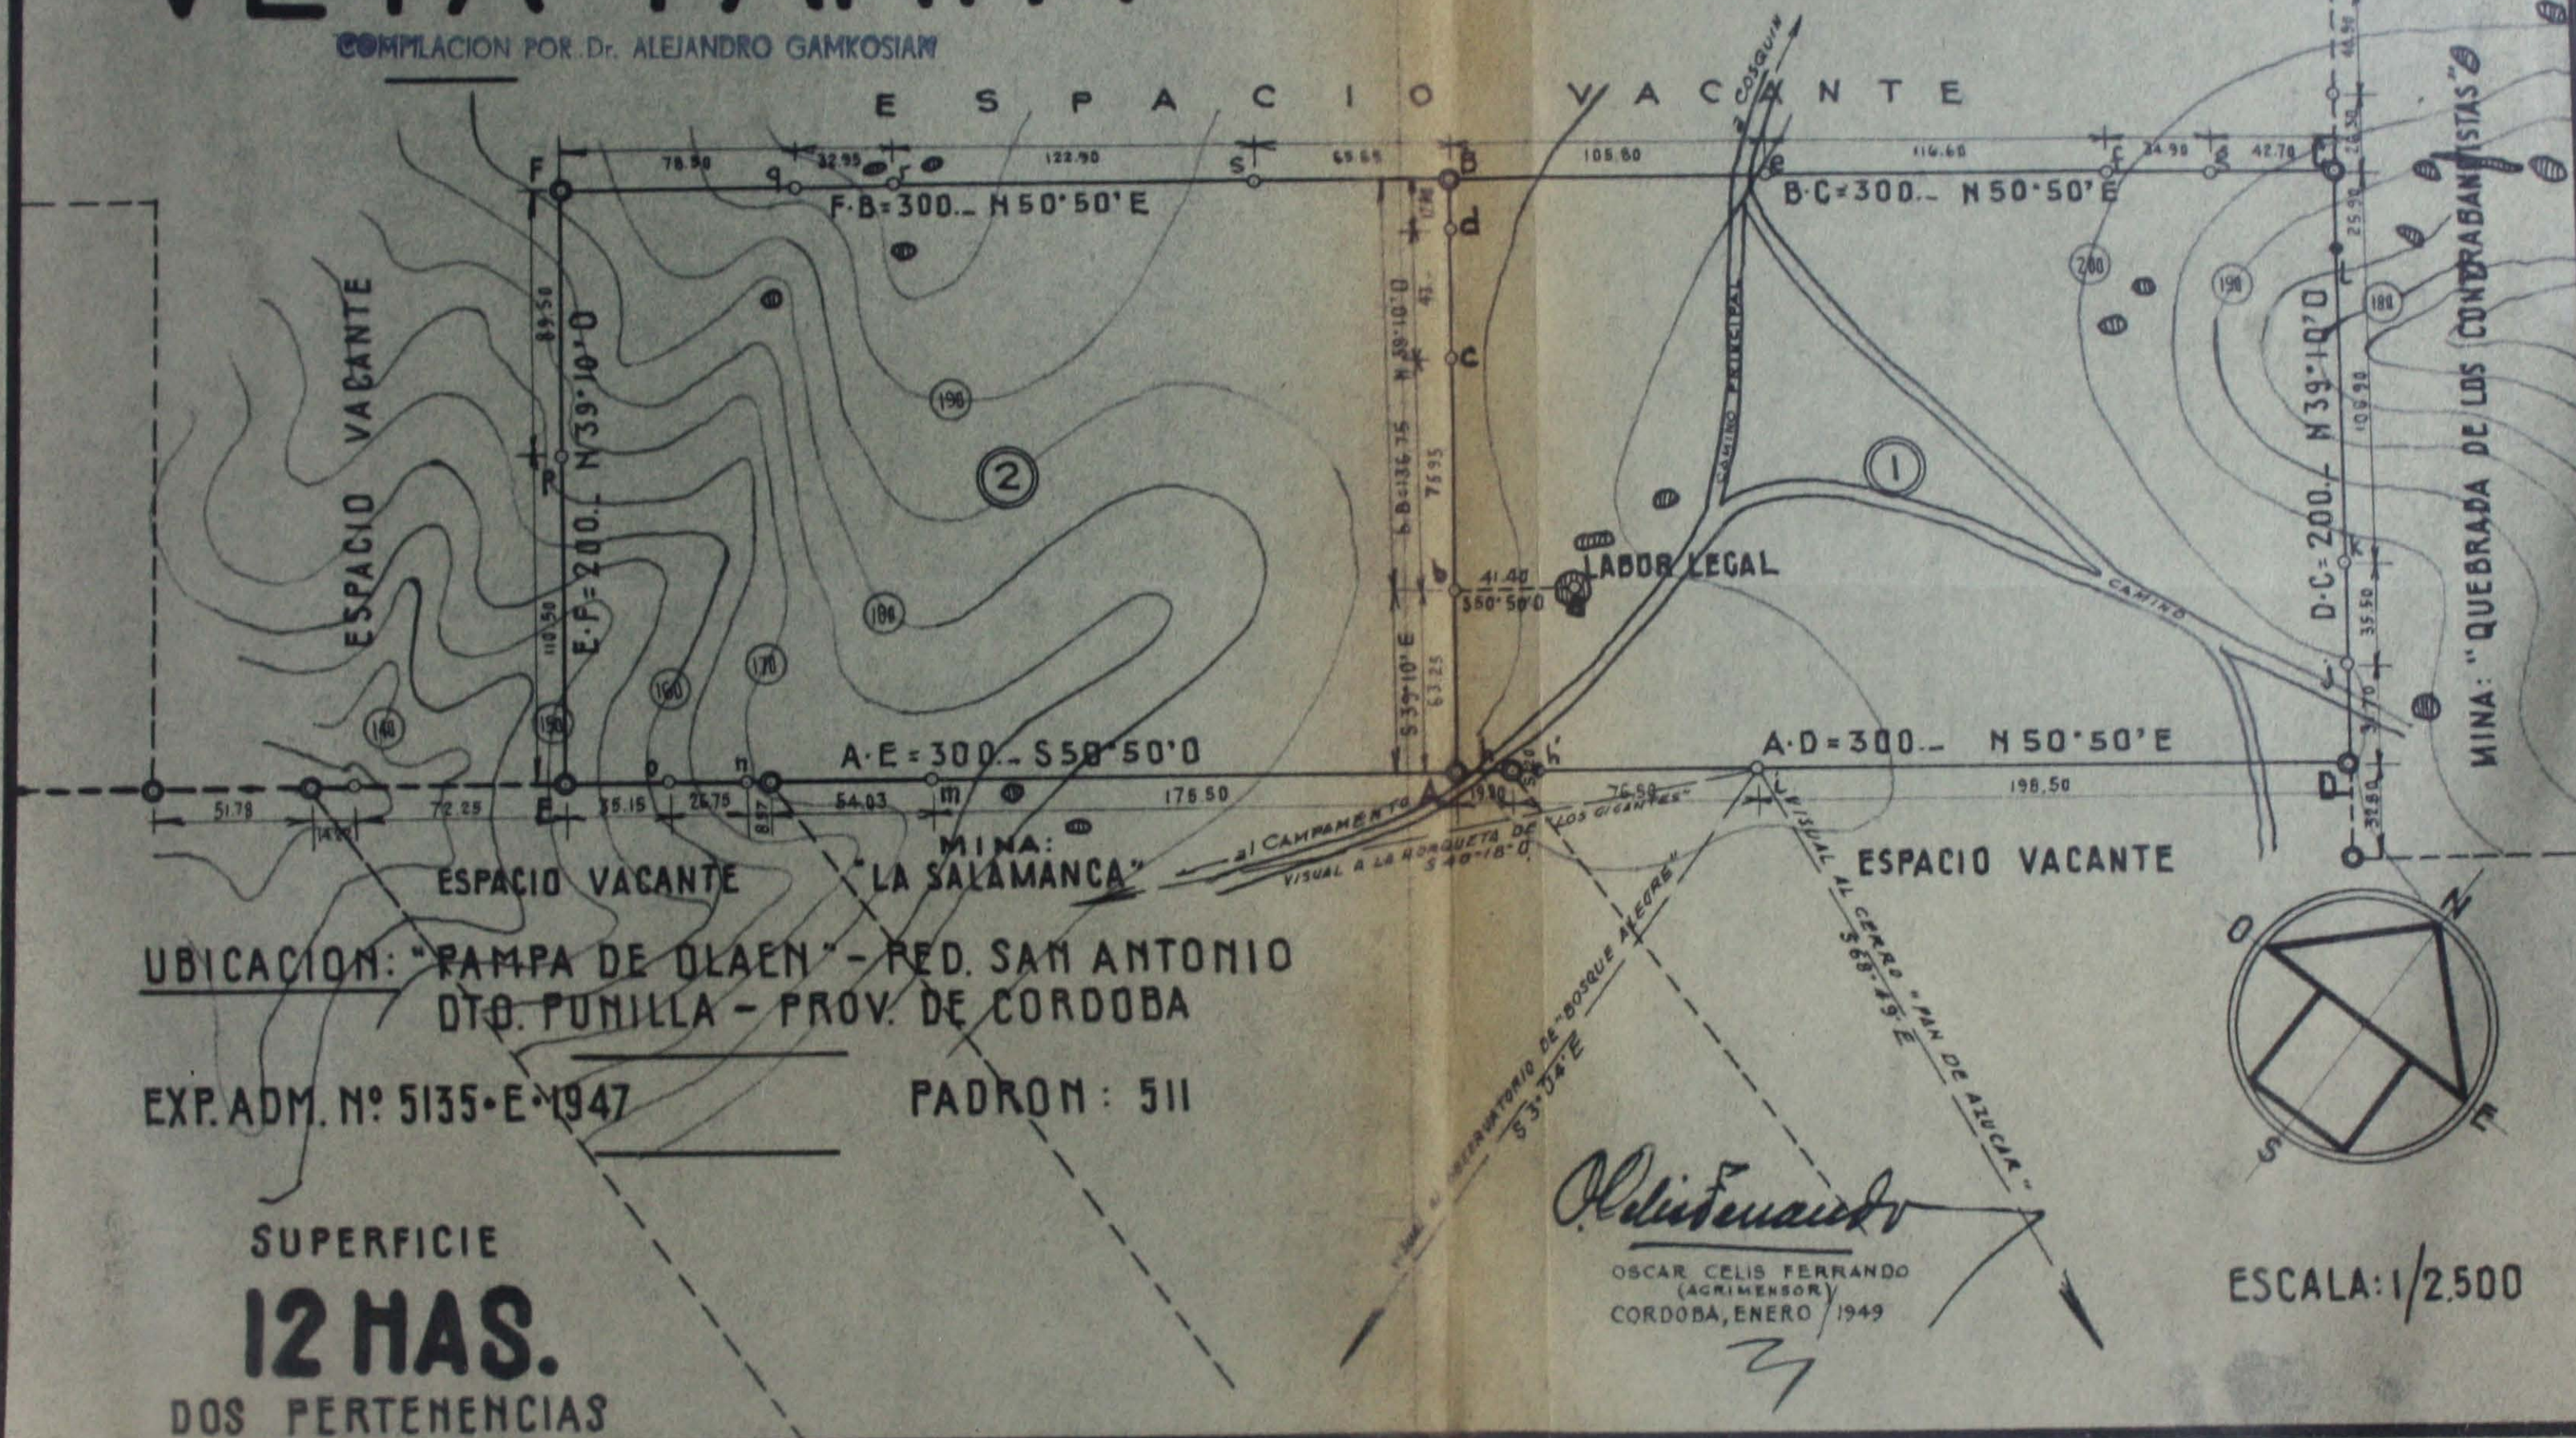

UBICACION: "RAMPA DE OLAEN" - RED. SAN ANTONIO
D.T.O. PUNILLA - PROV. DE CORDOBA

EXP. ADM. N° 5135-E-1947

PADRON: 511


SUPERFICIE

12 HAS.

DOS PERTENENCIAS

Oscar Celis Ferrando

OSCAR CELIS FERRANDO
(AGRIMENSOR)
CORDOBA, ENERO 1949

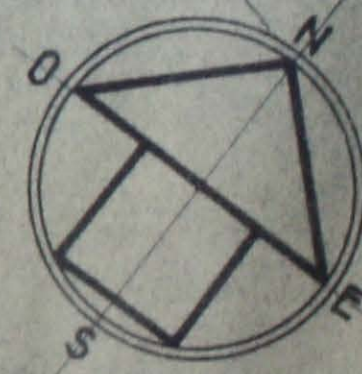

ESCALA: 1/2.500

Plano 10-T.

PLANO DE MENSURA


DE LA MINA DE SCHEELITA DENOMINADA

"QUEBRADA DEL CALICHE"

COMPILACION POR D. ALEJANDRO GAMKOSIAN

UBICACION: "PAMPA DE OLAEN" • PED. SAN ANTONIO
D.T.O. PUNILLA • PROV. DE CORDOBA

SUPERFICIE
6 HAS.
UNA PERTENENCIA

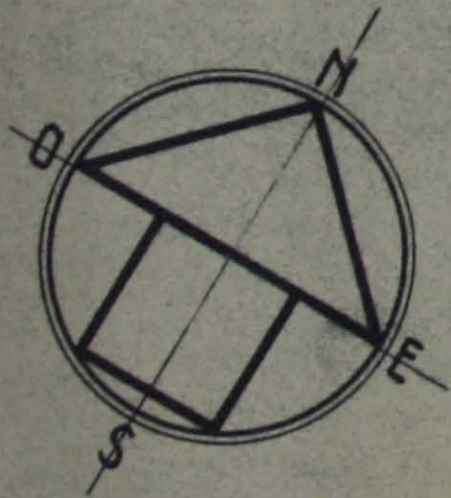

ESC. 1/2500

Oscar Celis Ferrando


OSCAR CELIS FERRANDO
(AGRIMENSOR)
CORDOBA, ENERO 1949

COMPANIA CONCESIONARIA

S.O.M.I.N.O.L.

SOCIEDAD MINERA e INDUSTRIAL DE OLAEN

EXP. ADM. N° 5064 • E • 1946

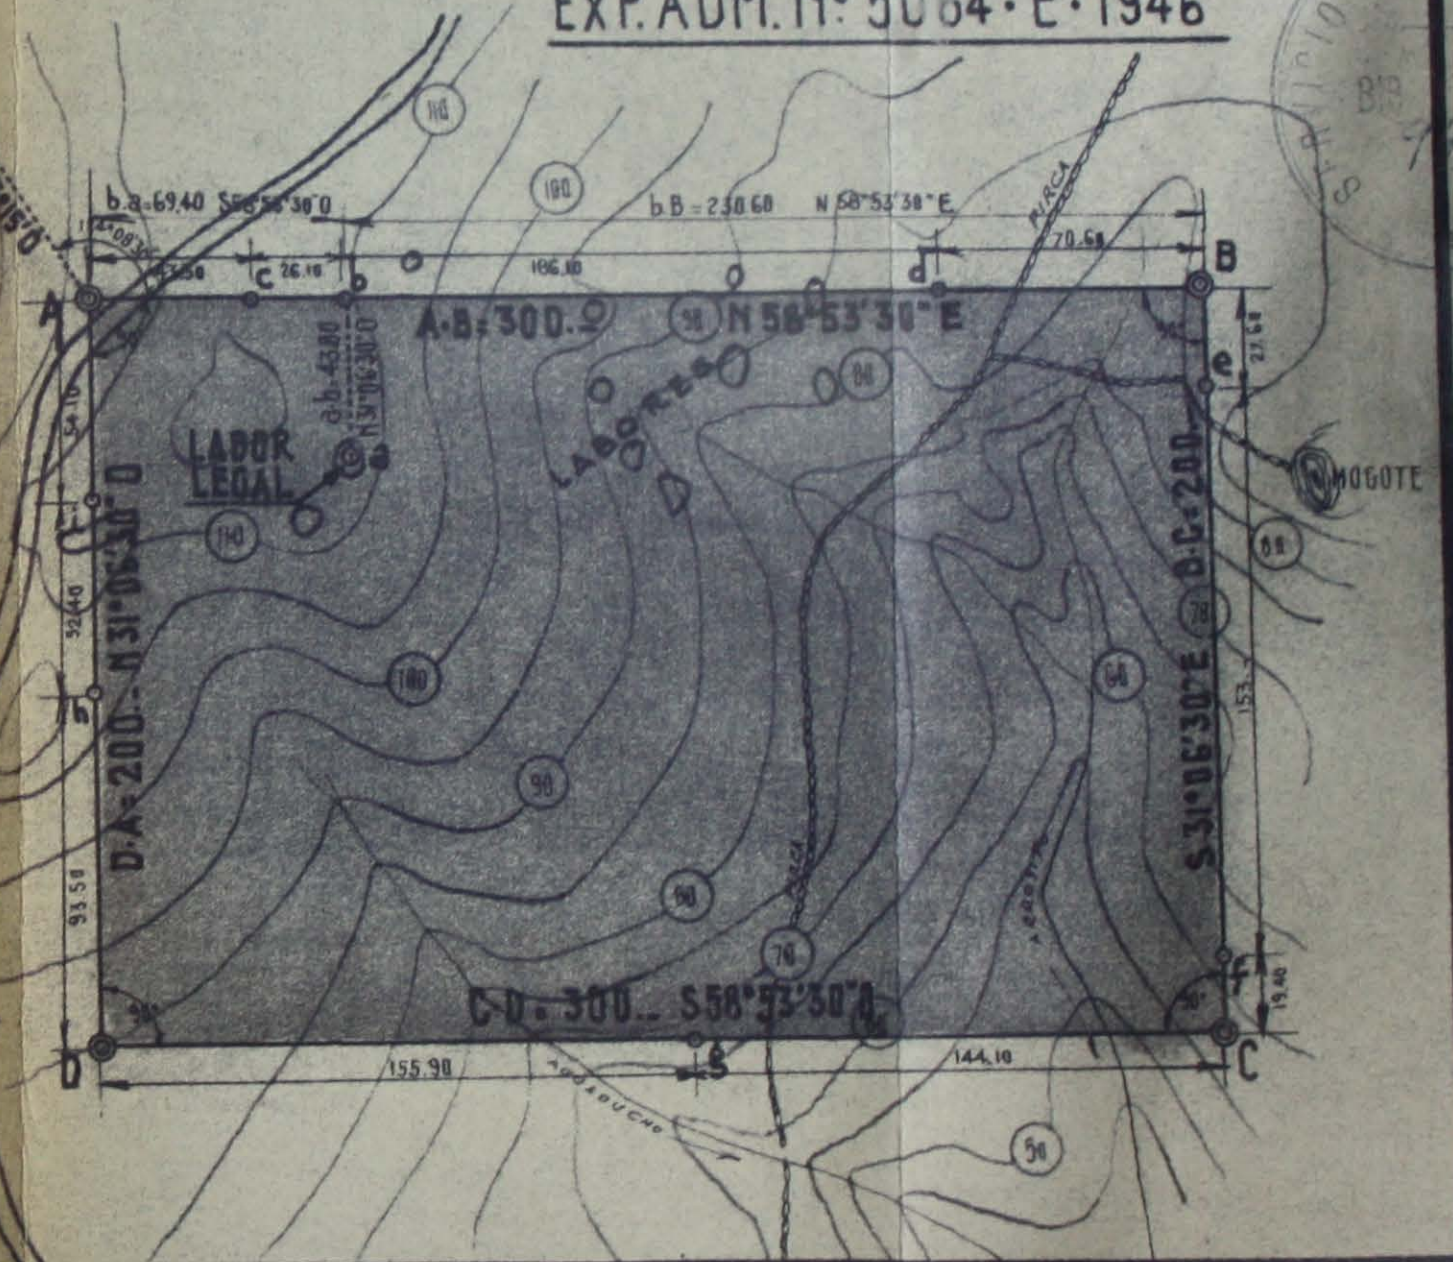


II. PLANOS DE YACIMIENTOS NO METALIFEROS

A. MINAS DE CORINDON



B. MINAS DE ESTEATITA

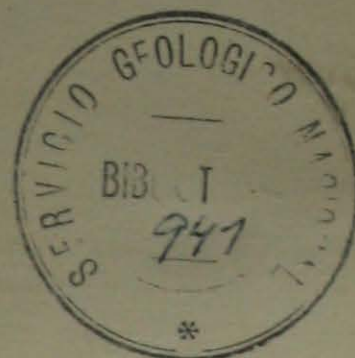



C. MINAS DE FLUORITA



E. MINAS DE MICA



MENSURA de la MINA de MICA "LOURDES"

Ubicacion: Arroyo de la Vieja


Pedanía: San Javier Dpto.: San Javier

" : Santa Rosa " : Calamuchita

PROPIEDAD de EMILIO LÓPEZ

Terrenos de propiedad de los Sres.

VILLAGRA .- COMPILACION POR Dr. ALEJANDRO GAMKOSIAN

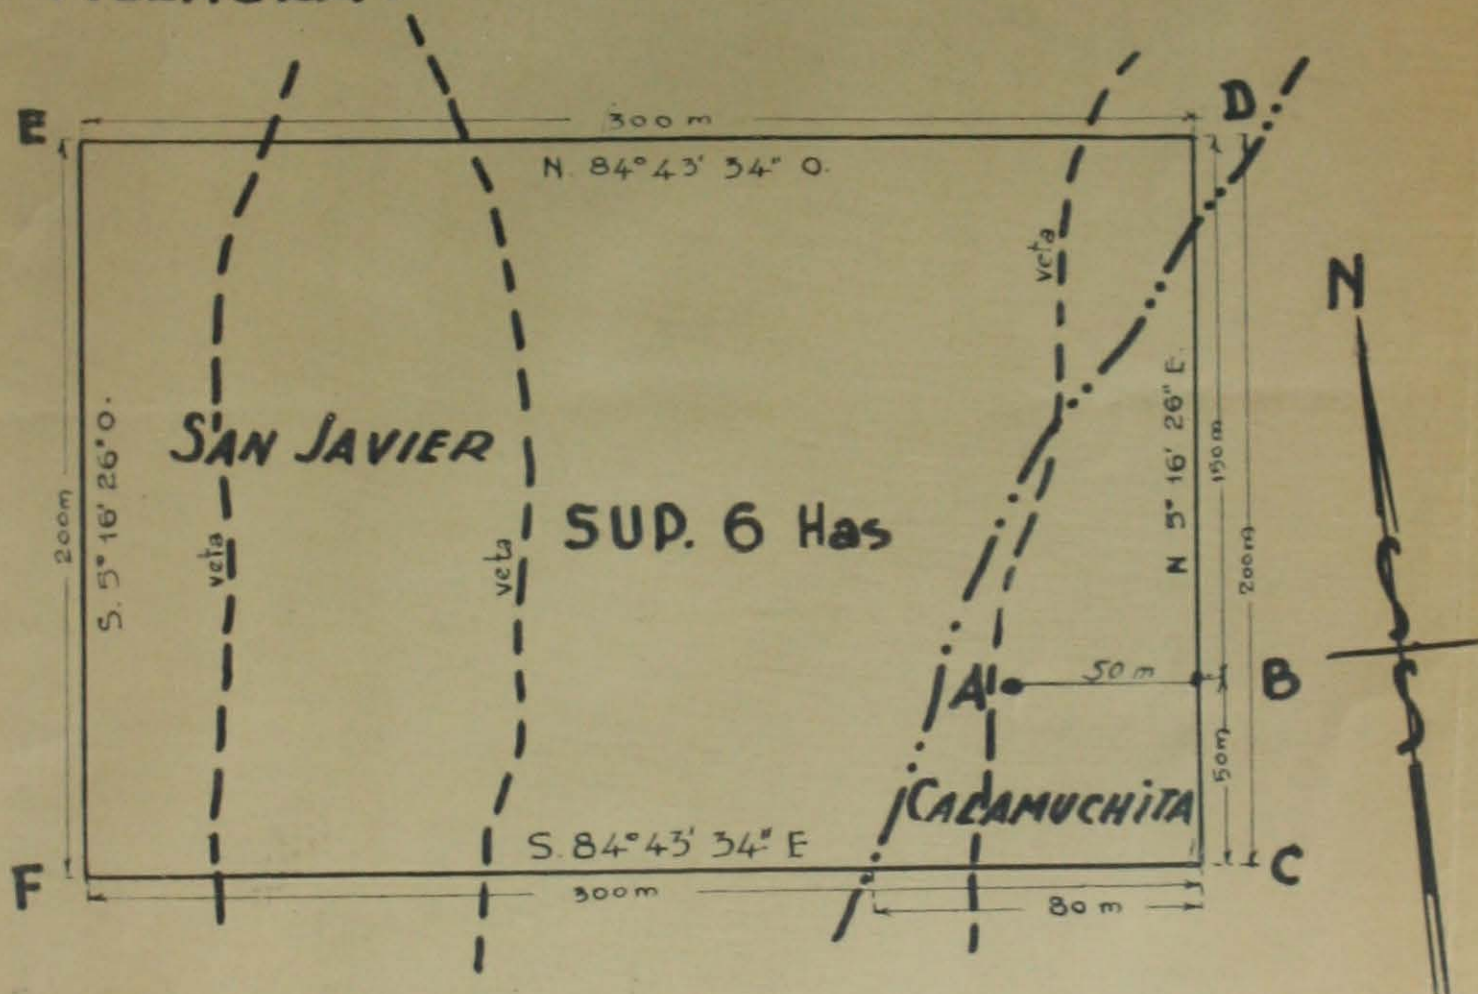

Escala 1:2500

Córdoba, Octubre de 1941.-



JUAN COSTANTINI.
ING. CIVIL

MINA "SAN JOSE."


depto Calamuchita, parafio Santa Rosa.

ANTONIO CALVAR.

Croquis catastral.

COMPILACION POR Dr. ALEJANDRO GAMKOSIAN


calixto Verde y coherederos.

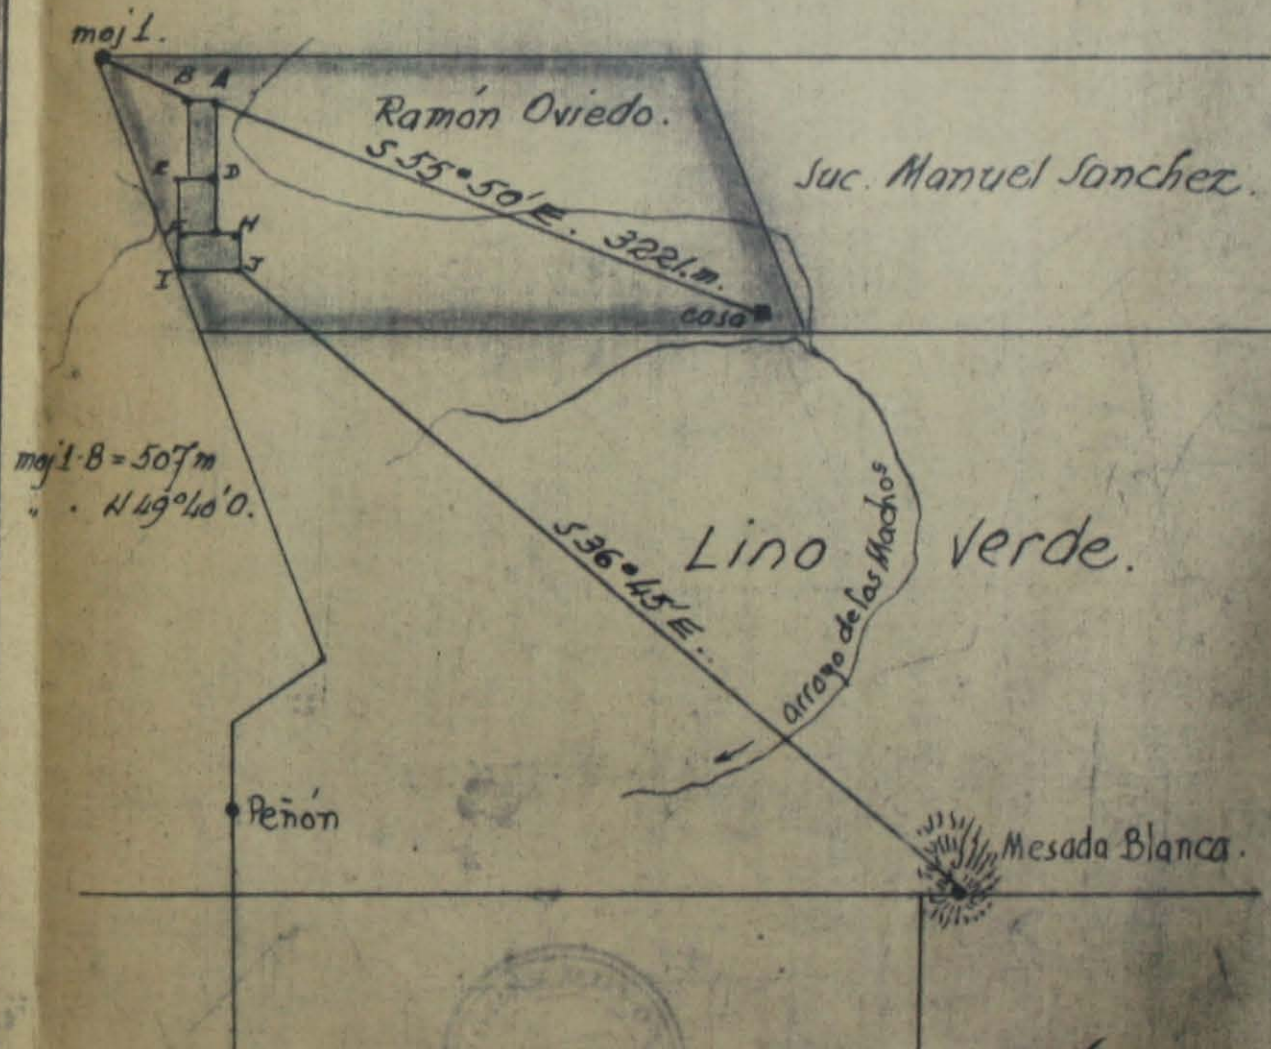

Córdoba, Agosto 1940.

Antonio Calvar


Planimetría.

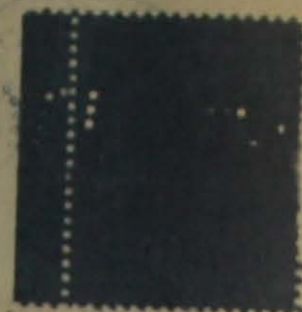

101916



NORTE

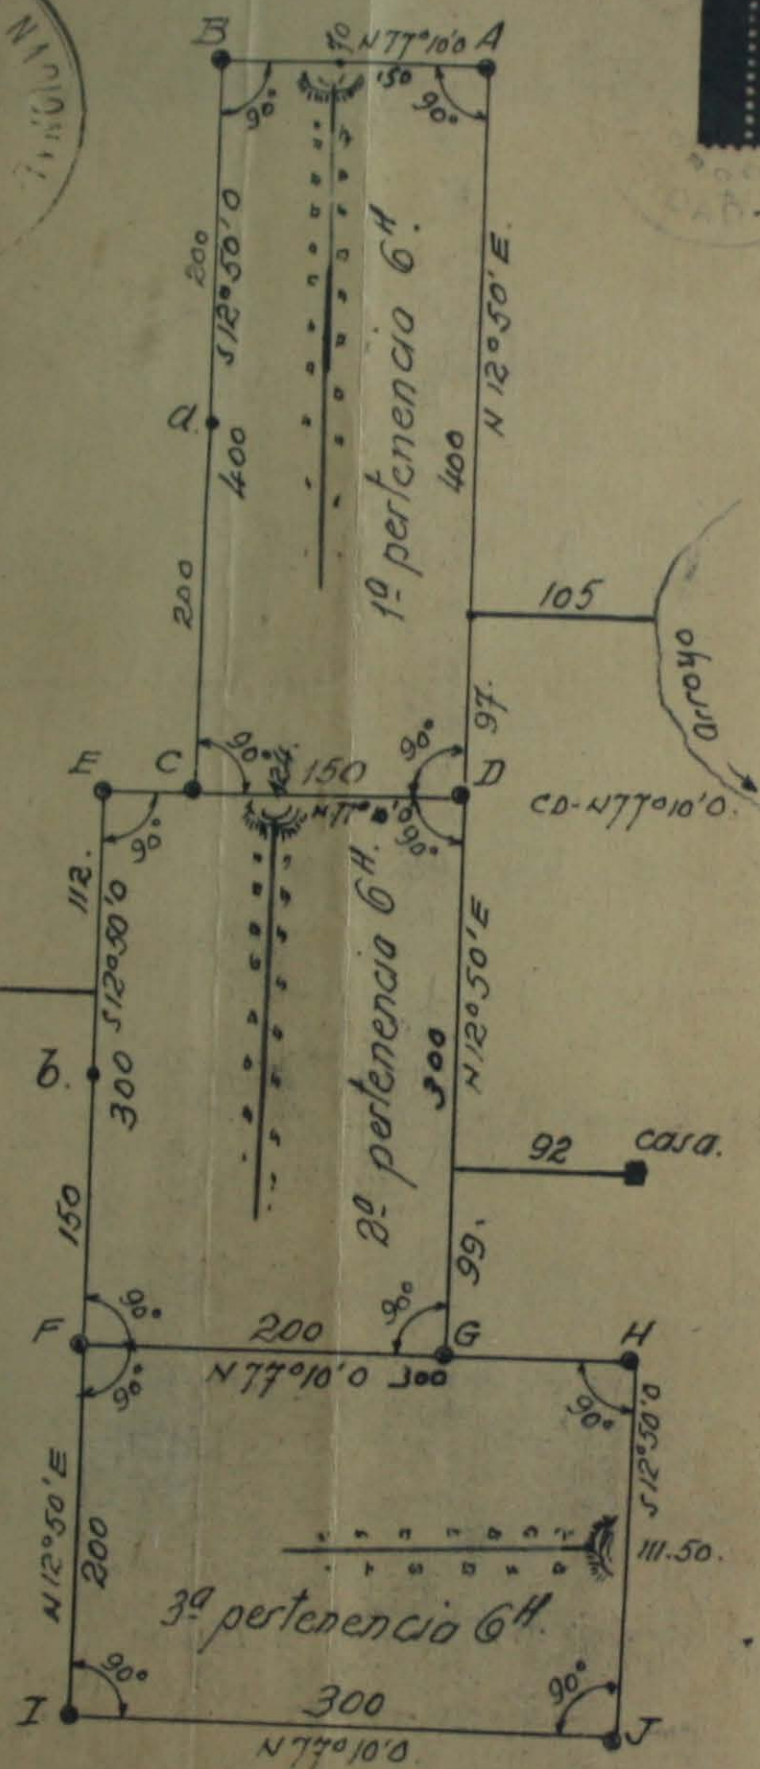

Escala 1:5000

Córdoba, Agosto 1940.

Antonio Calvar

20
minuto
-1472-

Plano de Ubicación


Plano 4-Mi.

N.V.

193433

Departamento Punilla, Pedanía Santiago

COMPILACION POR Dr. ALEJANDRO GAMKOSIAN

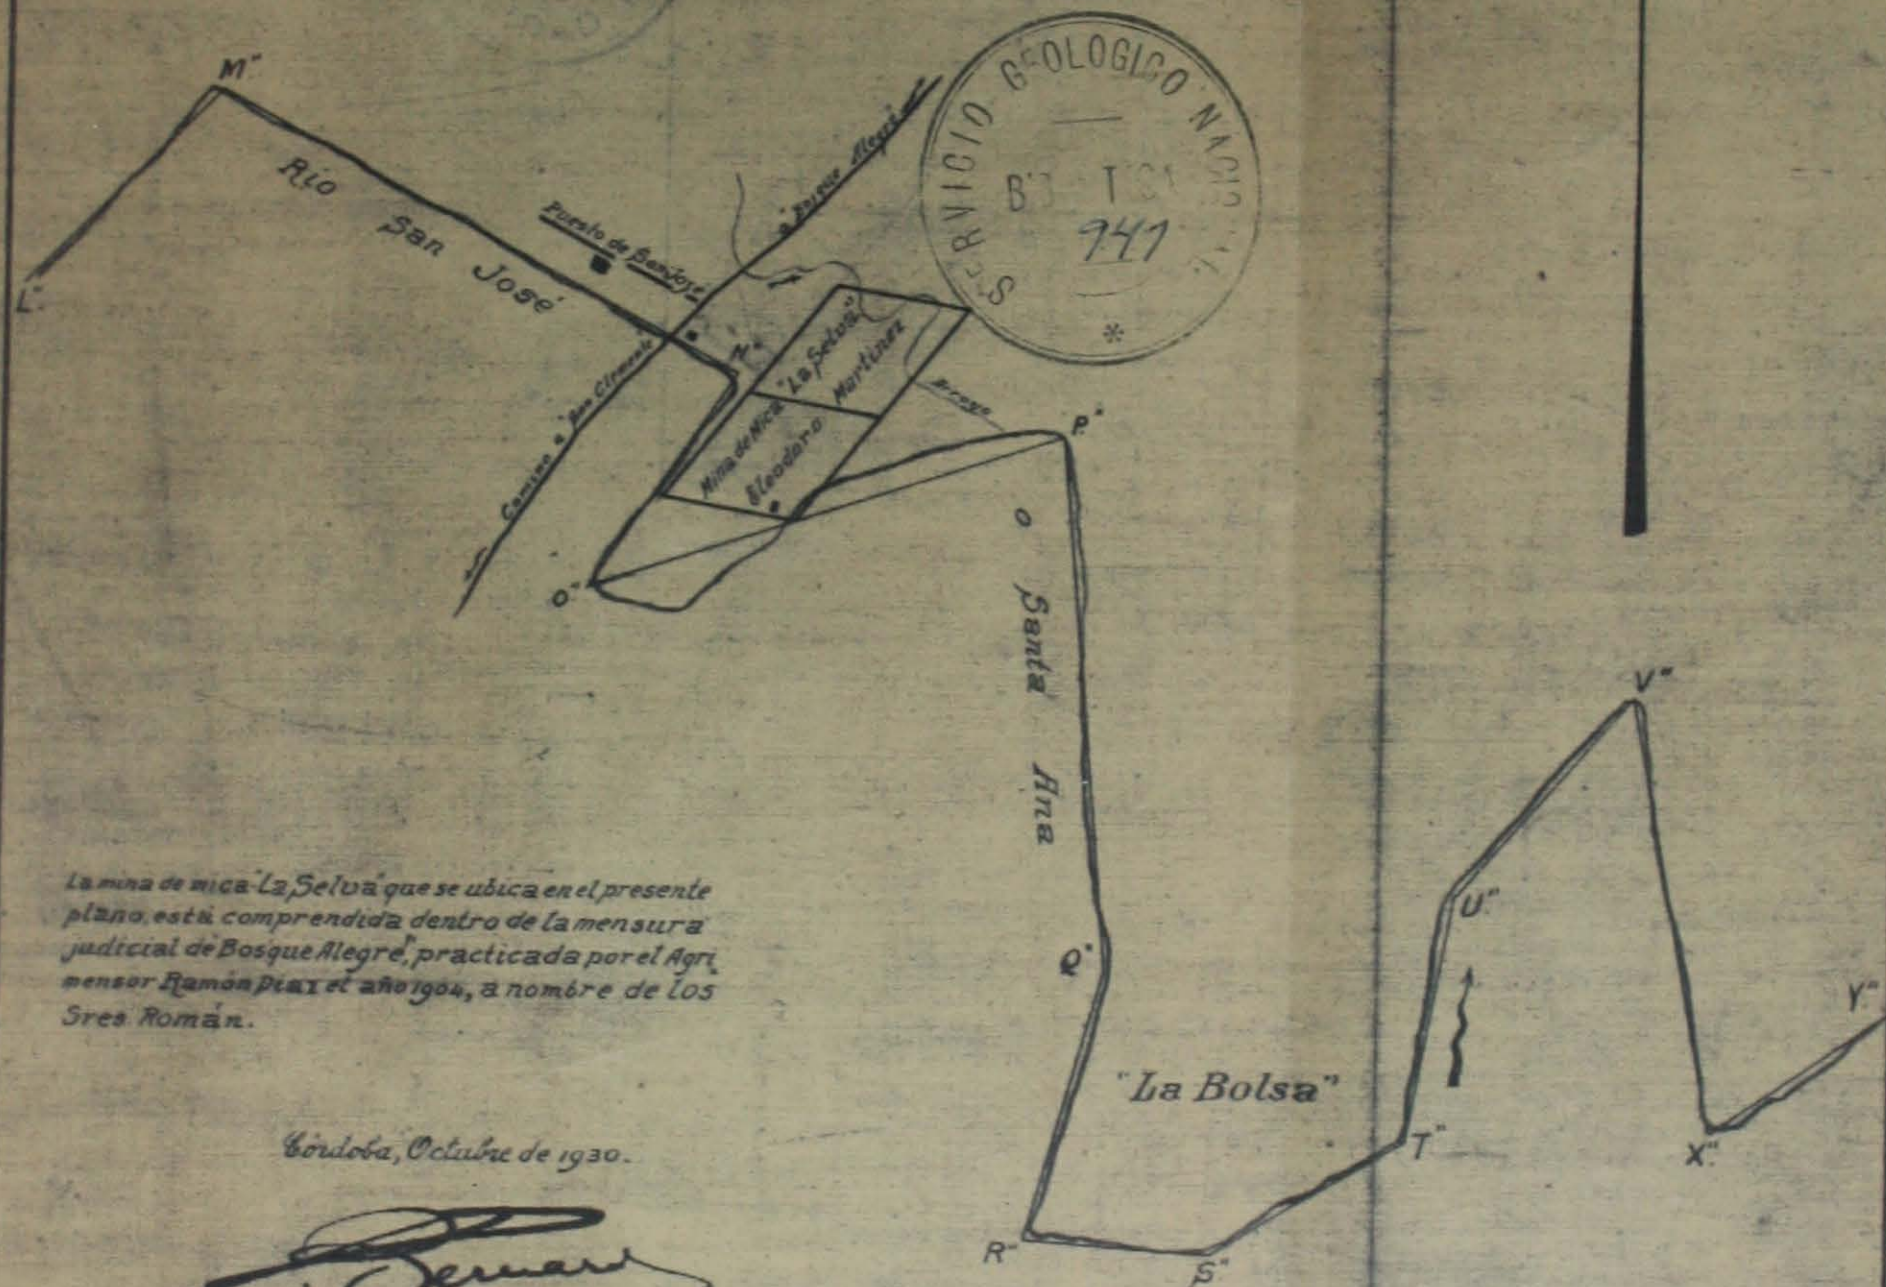

La mina de mica "La Selva" que se ubica en el presente plano, está comprendida dentro de la mensura judicial de Bosque Alegre, practicada por el Agri-
menor Ramón Pina el año 1904, a nombre de los
Sres. Román.

Córdoba, Octubre de 1930.

Rene Bernero

RENE BERNERO - ING. GEOGRAFO


Escala 1:20000

M.O.P.

Dirección de Minas, Geología y sus Ind.
Inspección General

COMPILACION POR Dr. ALEJANDRO GAMKOSIAN

Ubicación de labores de la
mina "Juancho"
Ped. San Antonio - Dep. Puntilla

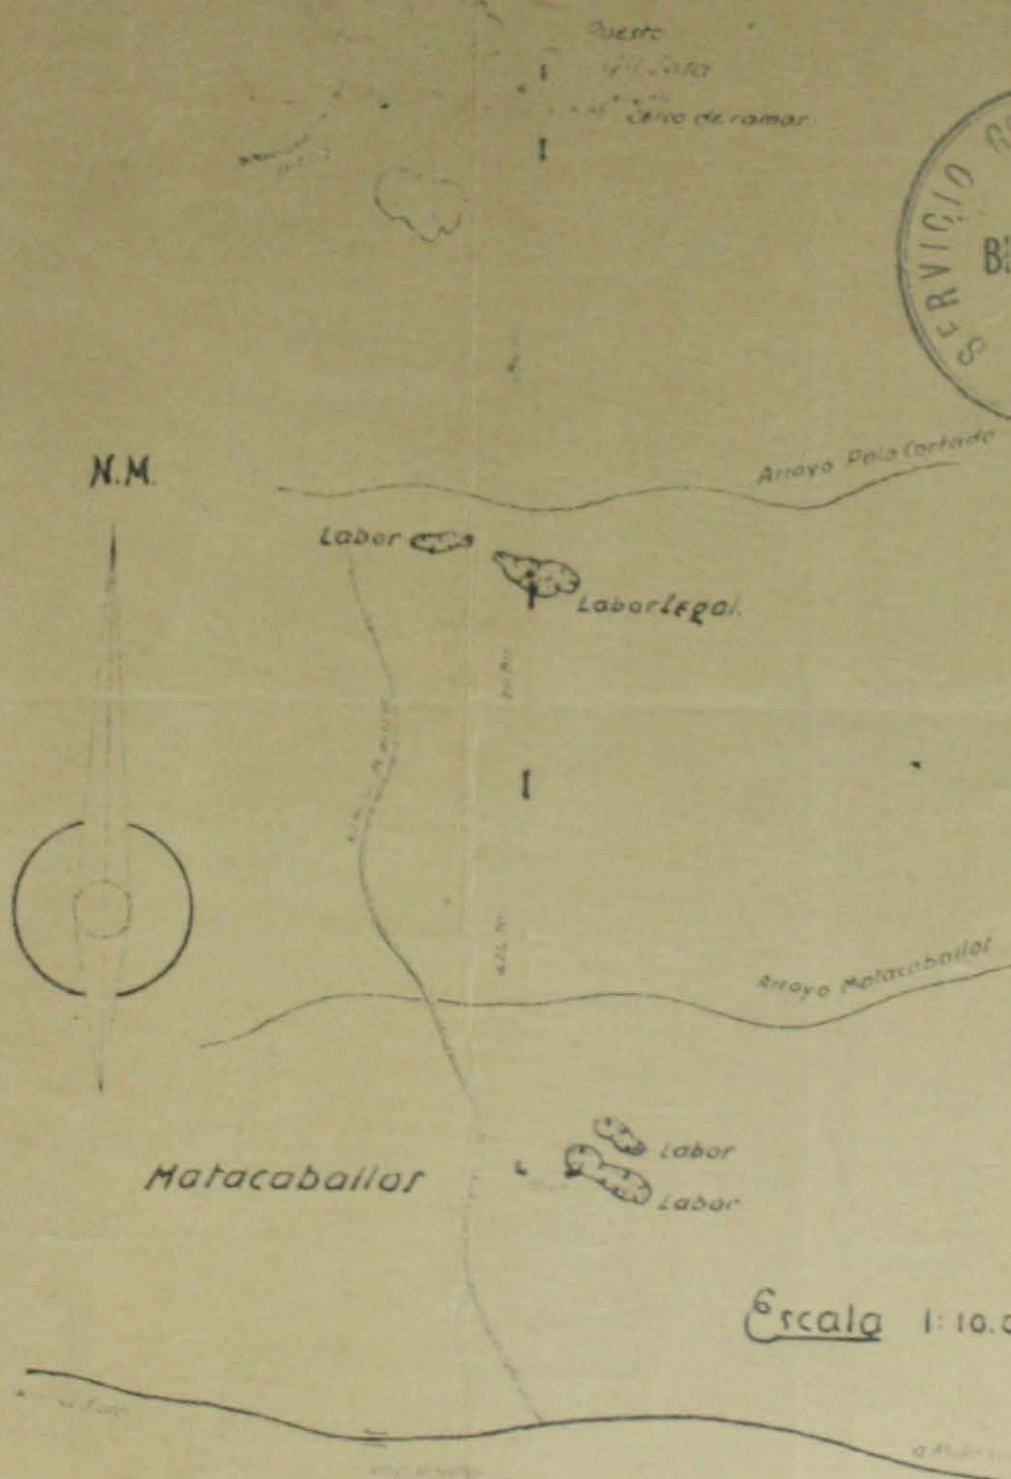


Elis Crumata *Angelista*

Geología y Minas de 1947

UBICADA EN SAN ESTEBAN
DE LA SRA. ANA D. DE PEARSON
PEDANIA: LA LAGUNILLA
DEPTO: SANTA MARIA
PROPIETARIO: D. POLUYAN
ACTUAL: O. CARNACINI

COMPILACION POR Dr. ALEJANDRO GAMKOSIAN

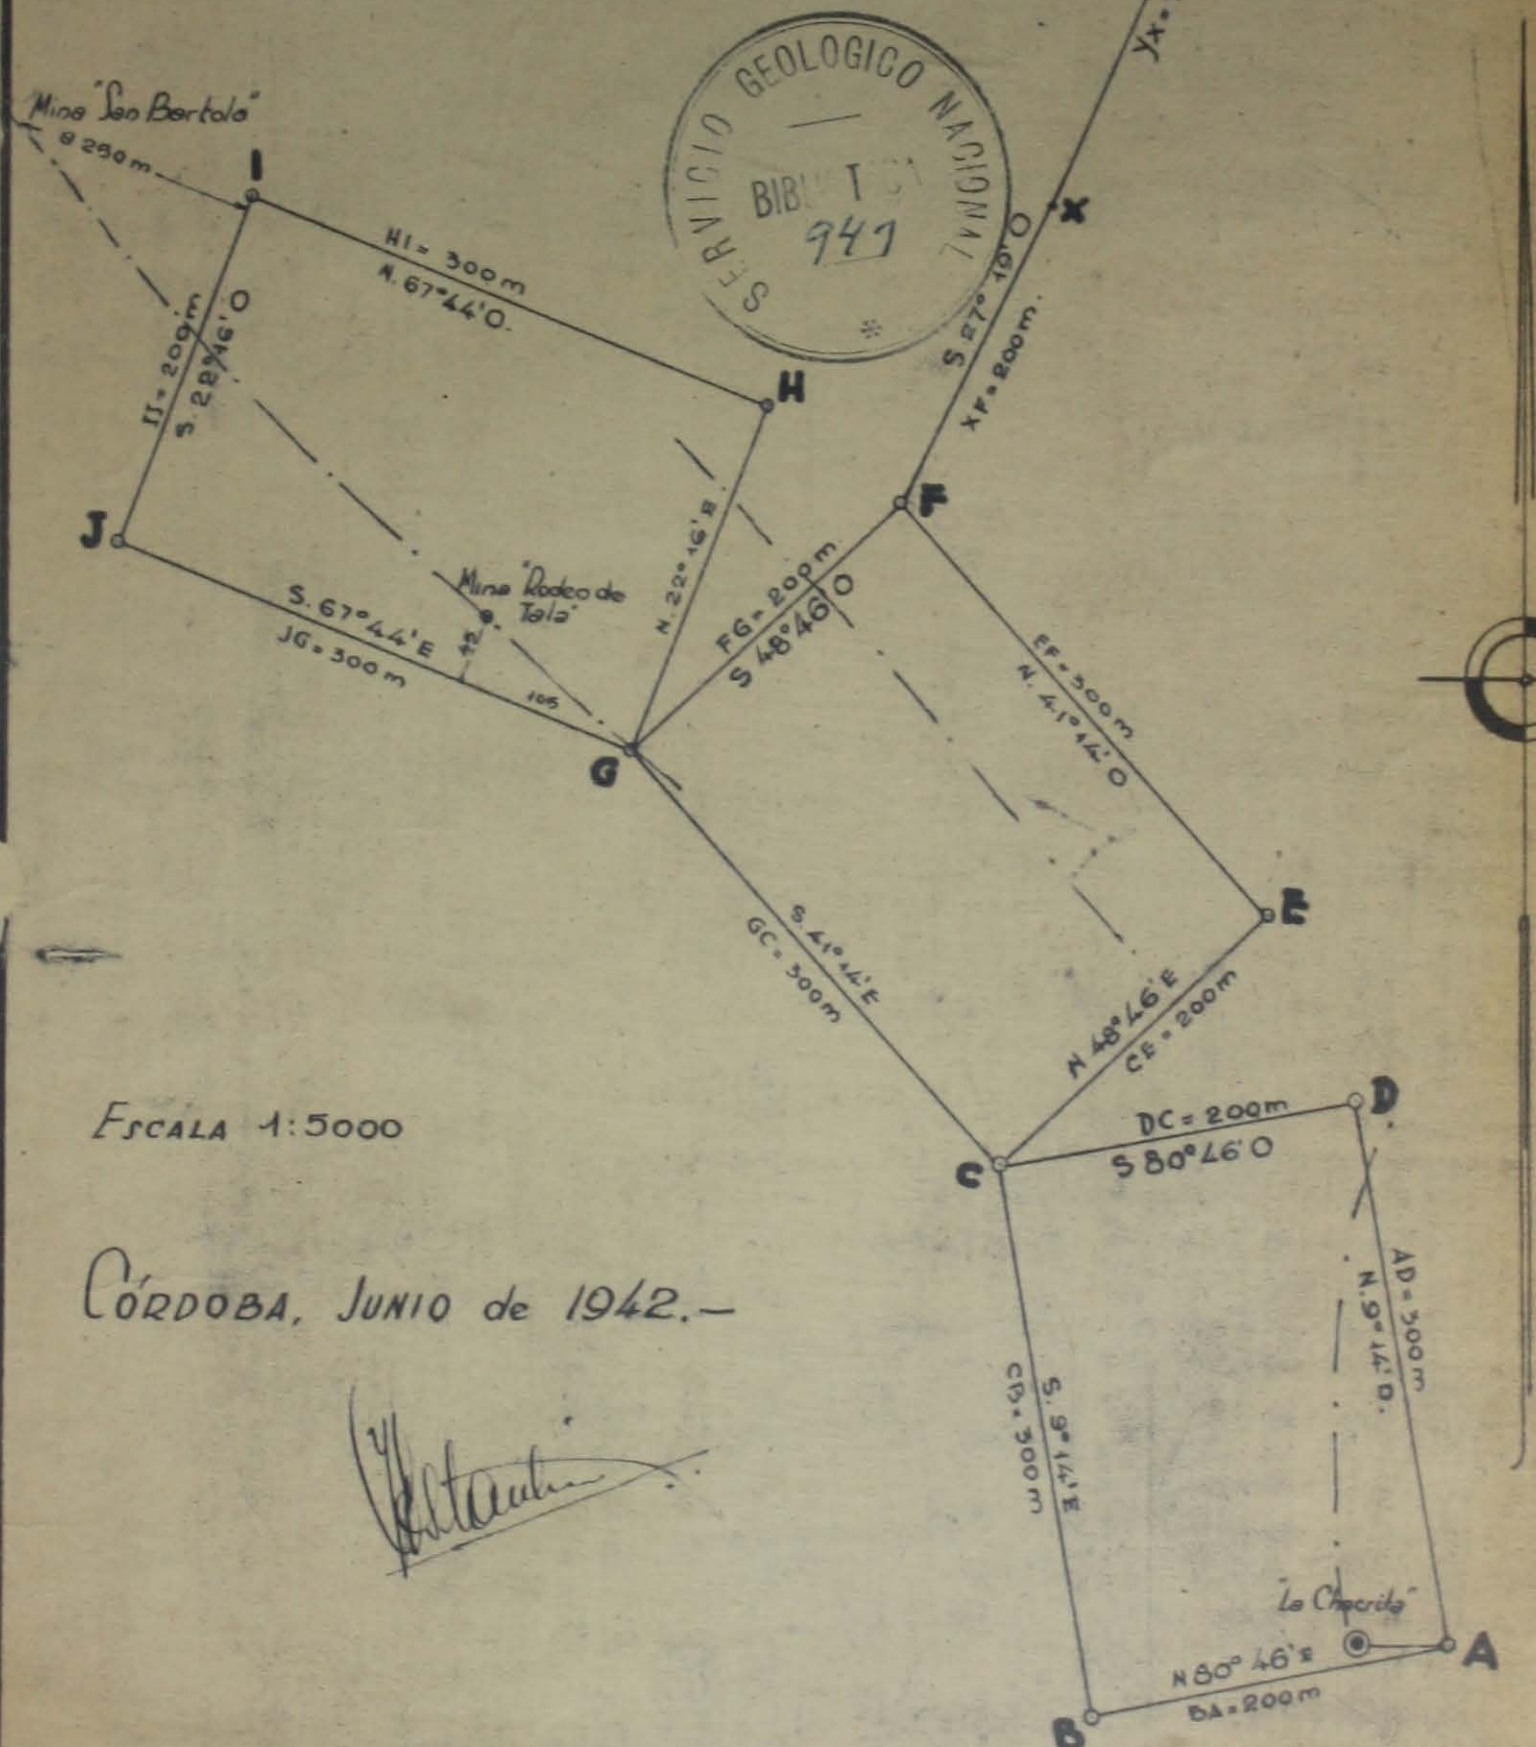

MINA DE MICA
"PIEDRAS BLANCAS"
PROPIEDAD DE

MANUEL R. VILLAR


PED. LAGUNILLA - DEPTO SANTA MARIA

PARAJE "ALMACUNA"

SUP. A-B-C-D = 6^{H.} 0000 m²

ESCALA = 1:4000

COMPILACION POR Dr. ALEJANDRO GAMKOSIAN

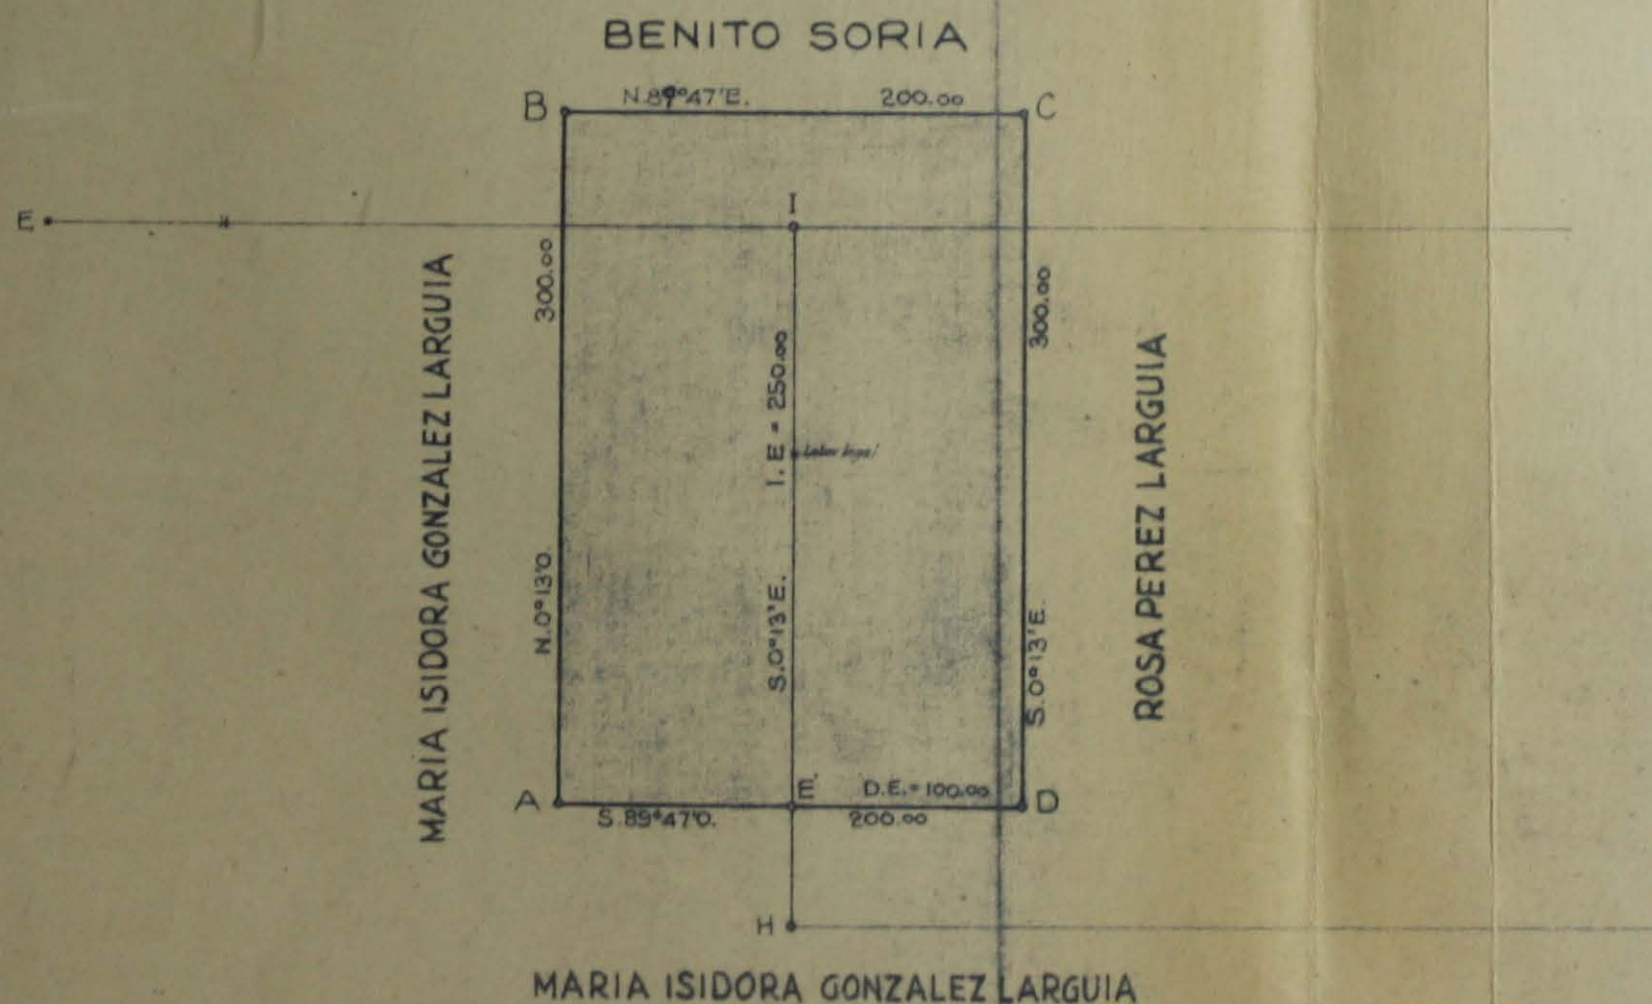

Jordabo, Abril de 1940.-

alejandros

LEYENDA:

la linea I-E, es la I.H. de la mensura N° 228
aprobada en el Dpto. Santa Maria.

2

MINA DE MICA

Plano 20-Mi.

LOS CERROS BLANCOS

PROPIEDAD DEL SR.

FRANCISCO SAEZ


166913

FALDA DEL CARMEN-PEDANÍA LAGUNILLA

DEPTO SANTA MARÍA
COMPILACION POR DR. ALEJANDRO GAMKOSIAN

SUPERFICIE

C-D-E-F-C = 6 HECTÁREAS

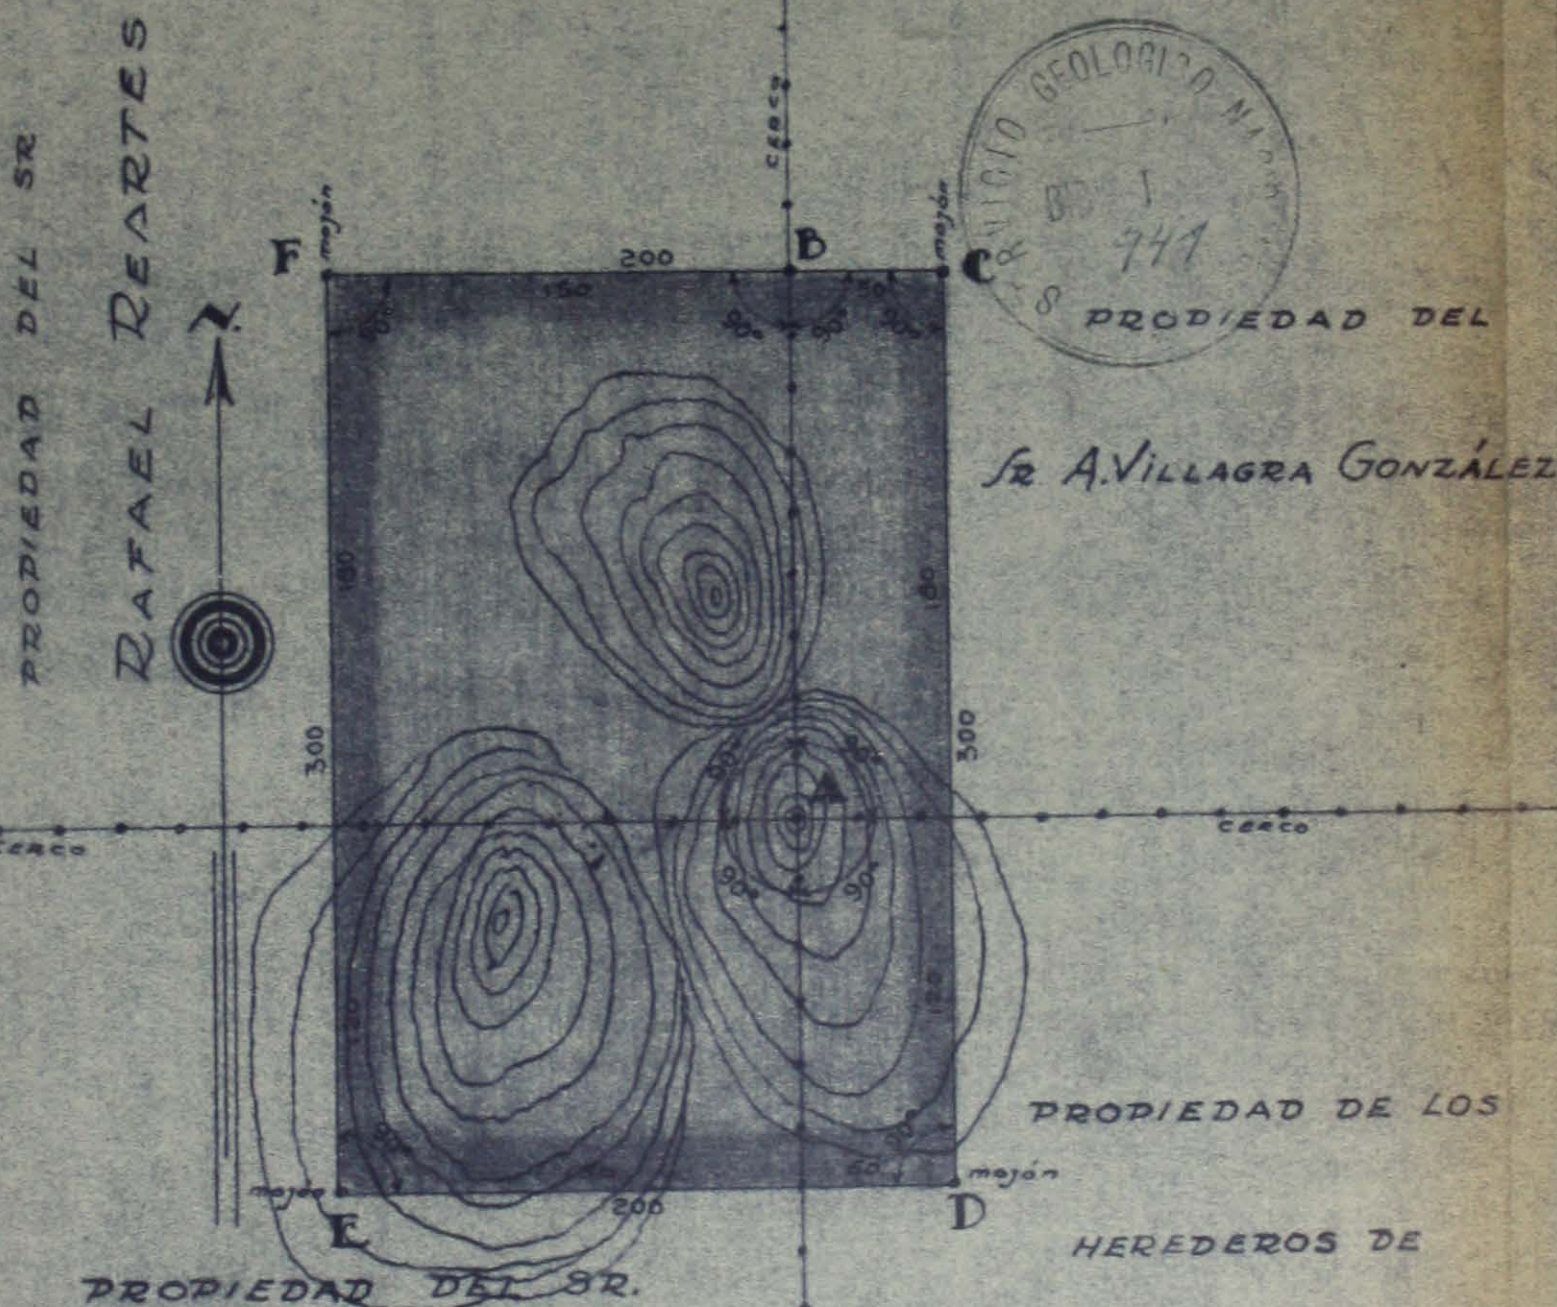

UBICACION DE LAS MINAS DE MICA

PARADA DE LOS MOLLES


SAN CAYETANO

Ped. P. de Goray Dep. Sta. Maria.

Plano 22 mi.

Escala 1:5000

COMPILACION POR Dr. ALEJANDRO GAMKOSIAN

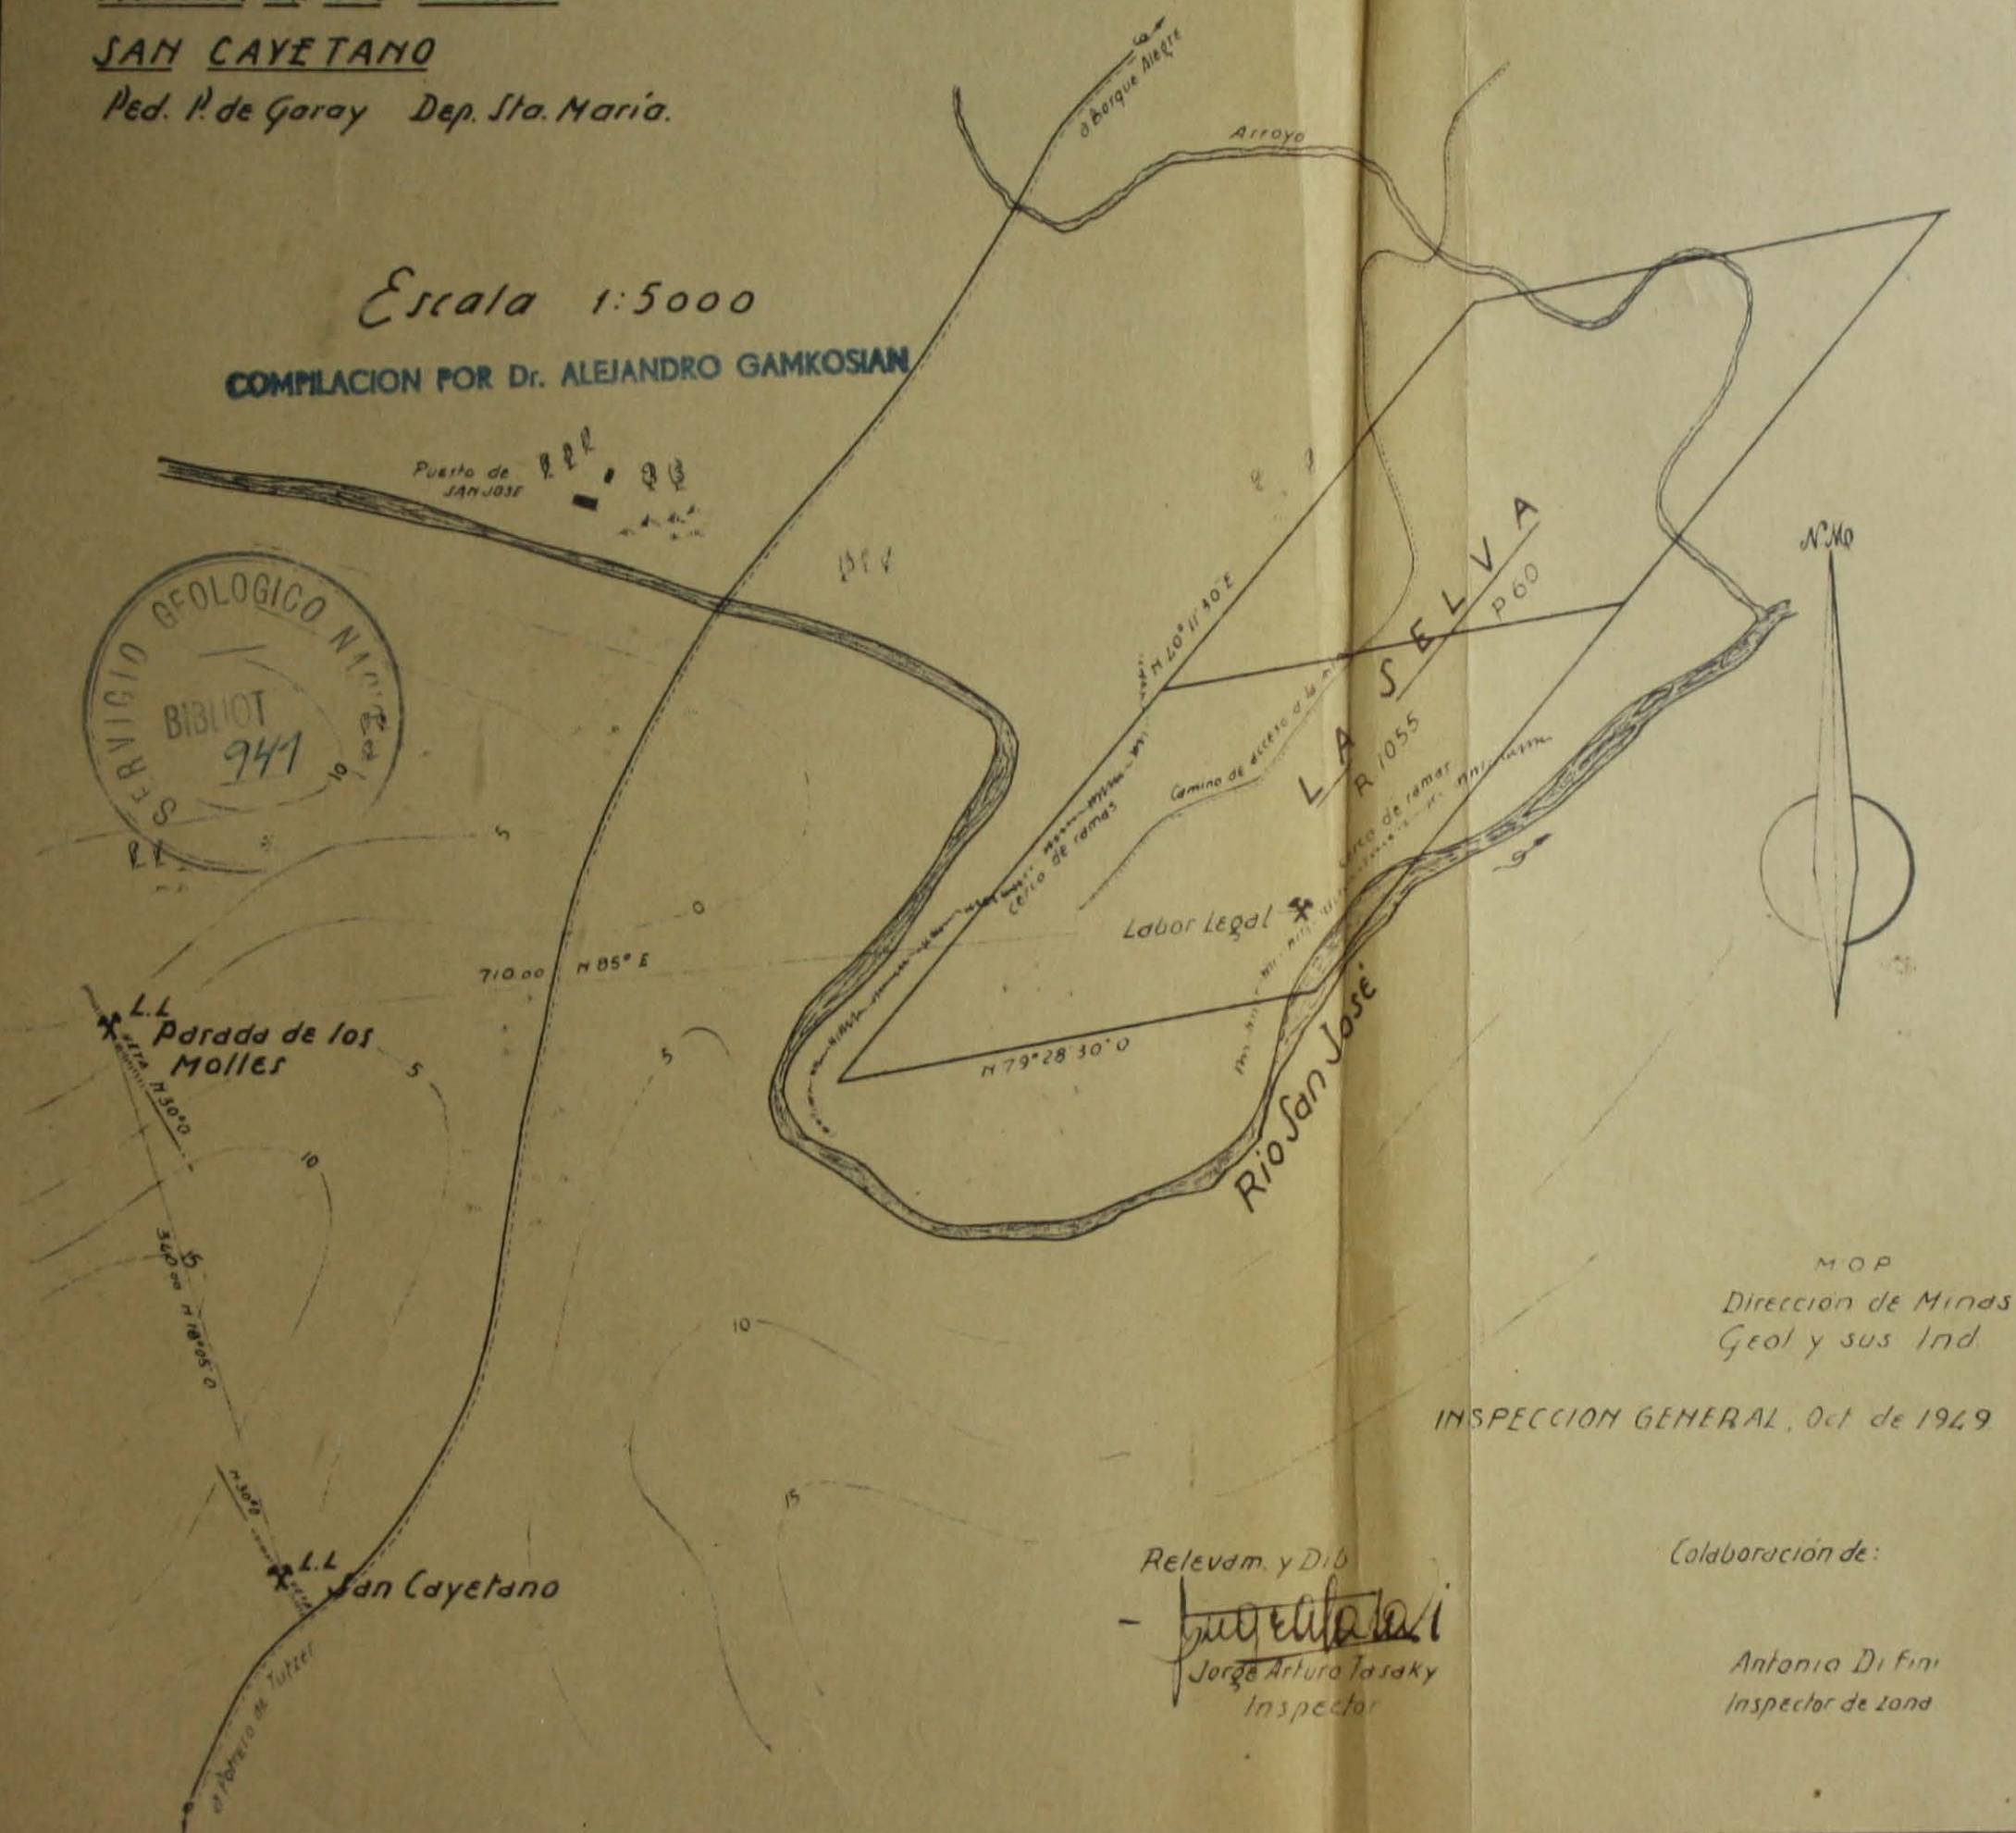

M.O.P.
DIRECCION DE MINAS
Geol y sus Ind.

INSPECCION GENERAL, Oct de 1949

Colaboración de:

Antonio Di Fini
Inspector de zona

Relevam. y Dib

~~Jorge Arturo Tasaky~~
Inspector

Plano 23-Mi.

Ubicación de las minas de mica

COCA R 3474 P 1242 y **MARTA**

Ped. P. de Garay Dep. Santa María

COMPILACION POR Dr. ALEJANDRO GAMKOSIAN

Referencias:


- Mina mensurada
- - - Discriminación de pertenencia
- Distancia medida

N 3
El Alto



Dirección de Minas
INSPECCION GENERAL

Escala 1:10000

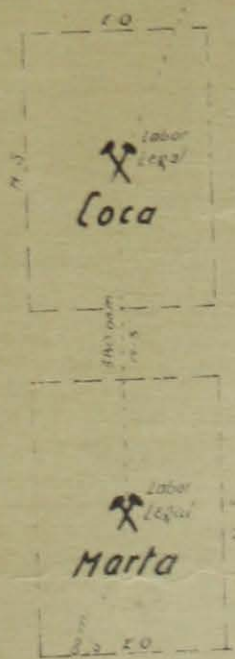

Relevamiento y dib.

[Signature]
Jorge H. Torres
Inspector


[Signature]
Felix Jose Canabaz
Inspector Gral.

a San Clemente
camino
a Patino de Jujar

Plano 24-Mi.

*Croquis de Ubicación de la Mina denominada
"La Abundancia", ubicada en el lugar llamado
Somas del Talcó D.^o Santa. María. Ped.
Potrero de Garay (sección N.O.)*

COMPILACION POR Dr. ALEJANDRO GAMKOSIAN

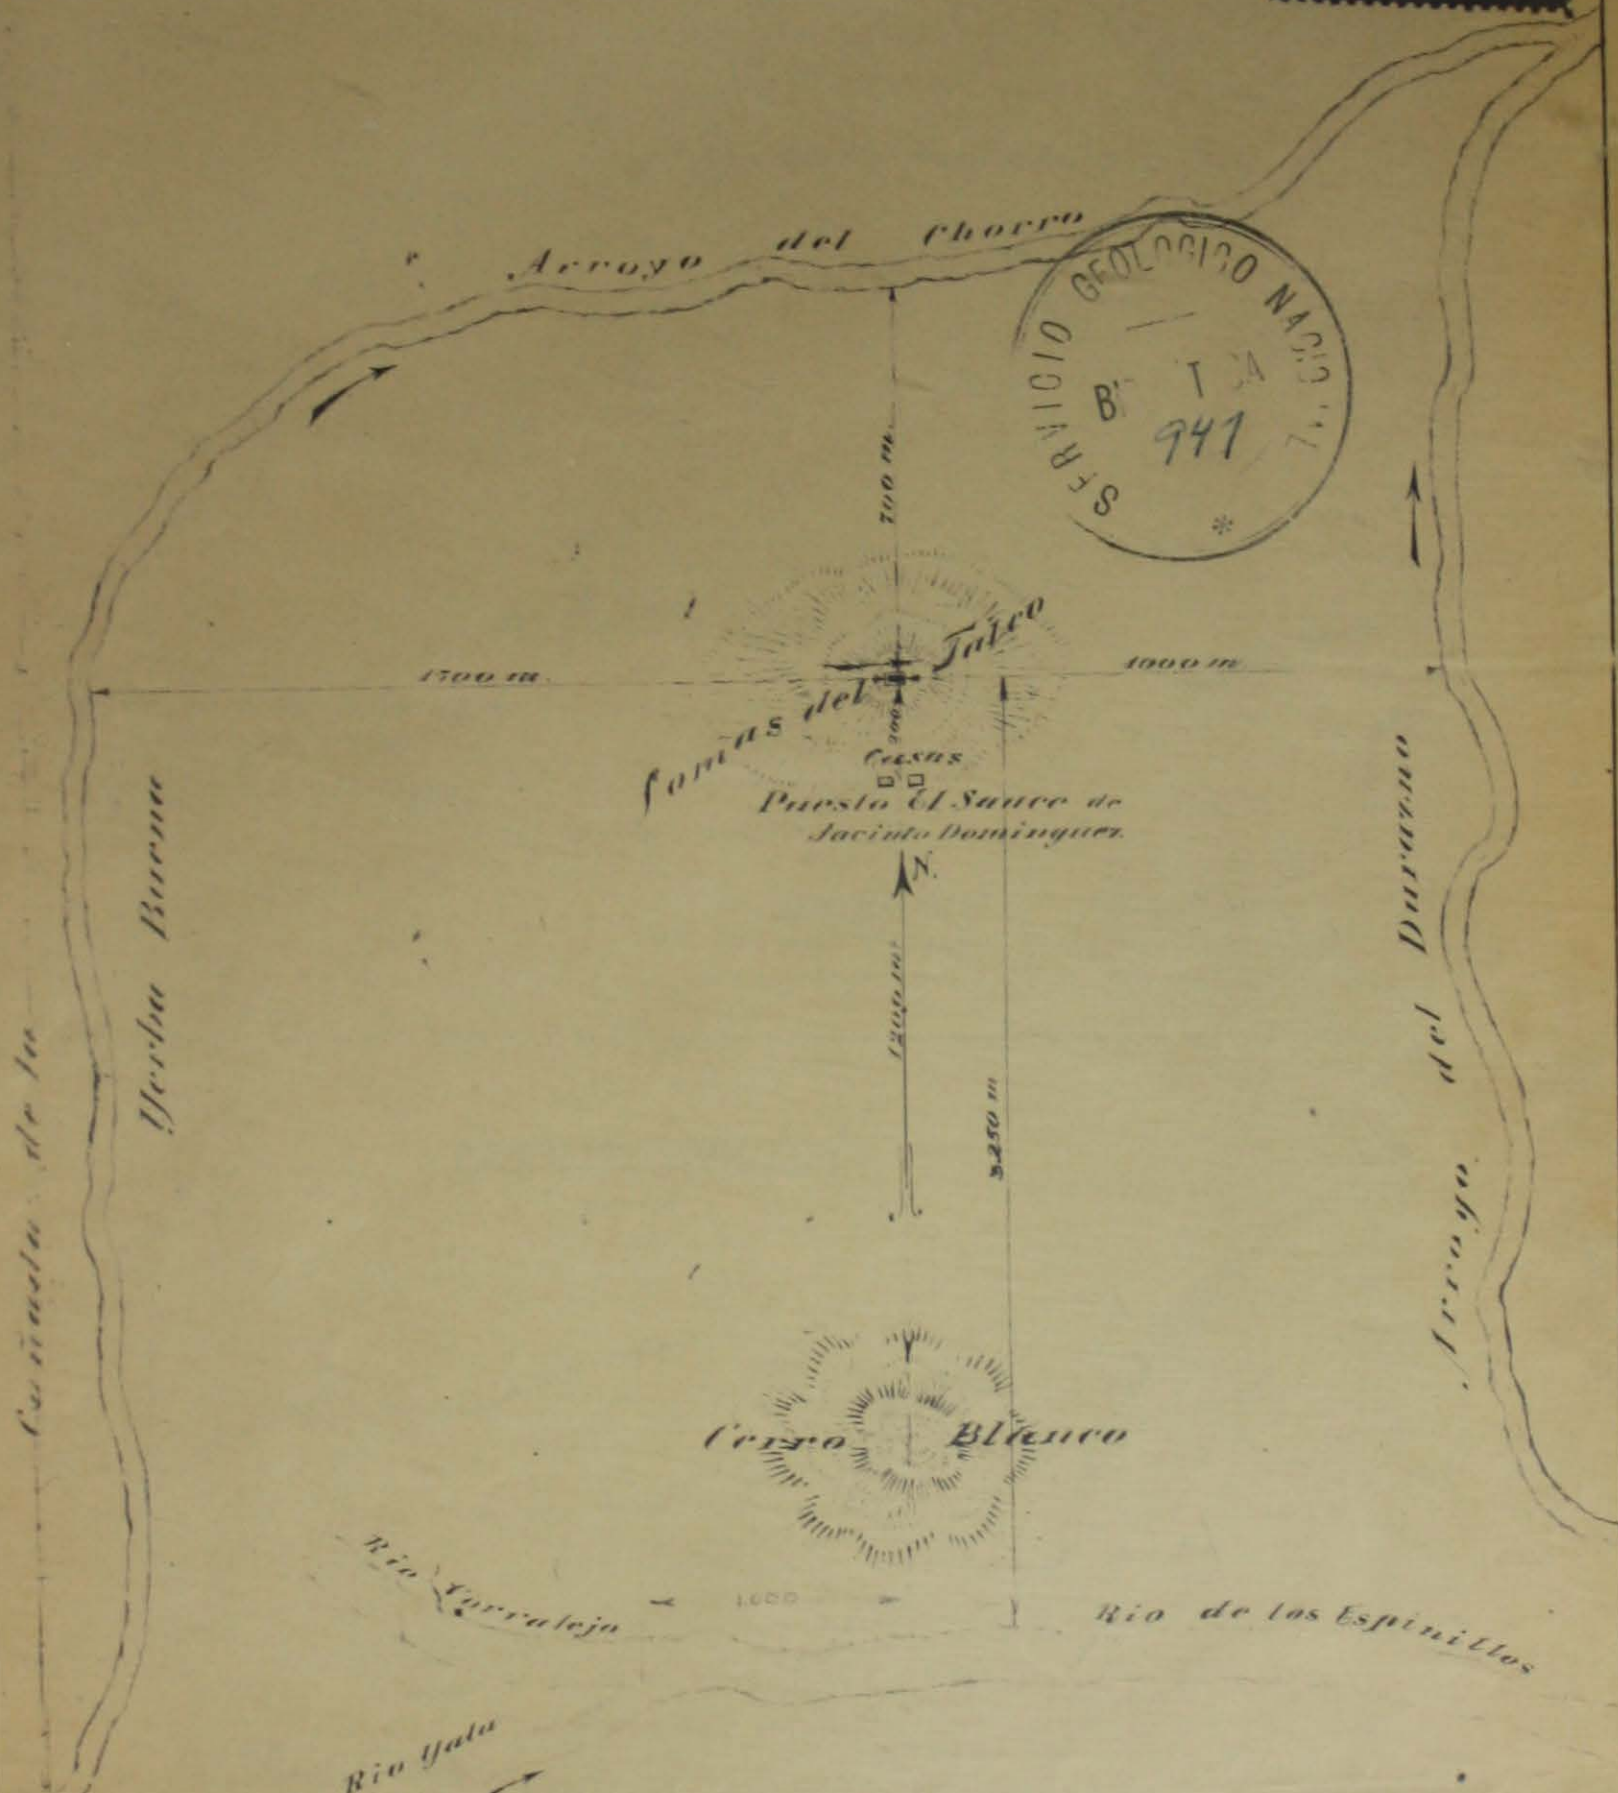

NOTA: Se hace notar que en un radio de 500 ms. más o menos de la mina referida no existe ninguna otra denunciada.


Piano 25-Mi.

Relevamiento topográfico en la mina de mica


La Pinta

P. 151 R. 629.

DEPARTAMENTO SANTA MARIA ~ PED. PDE GARAY
 COMPILACION POR Dr. ALEJANDRO GAMKOSIAN

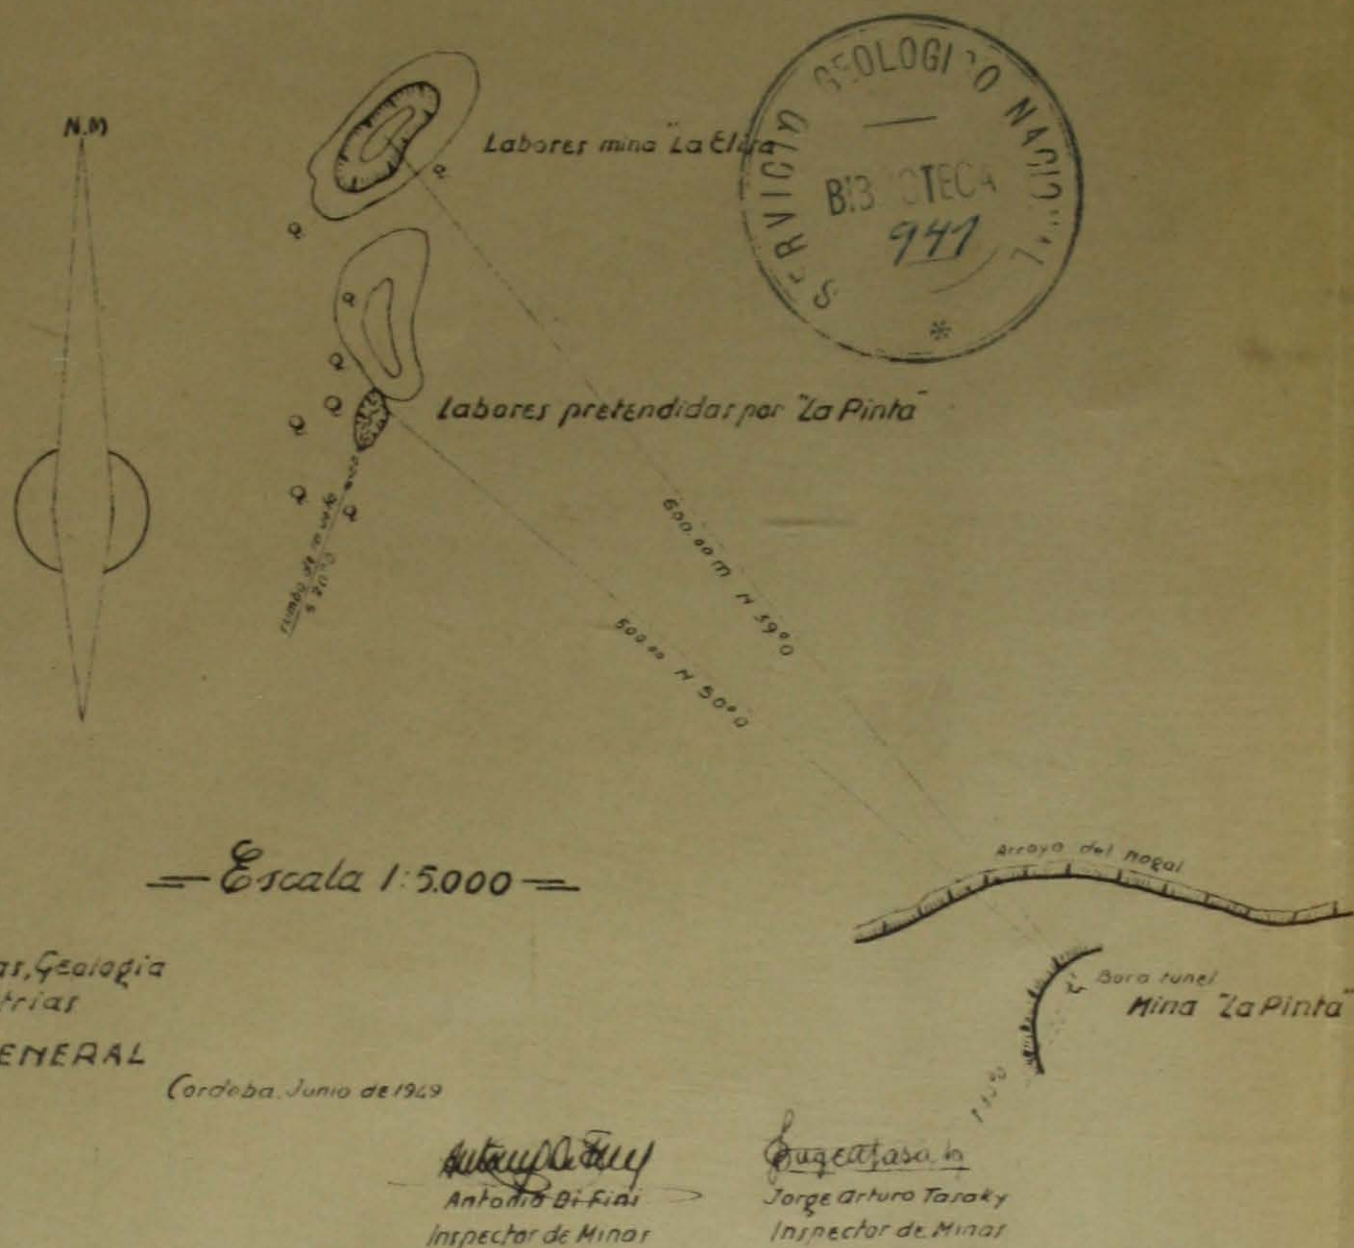

Ubicación catastral.

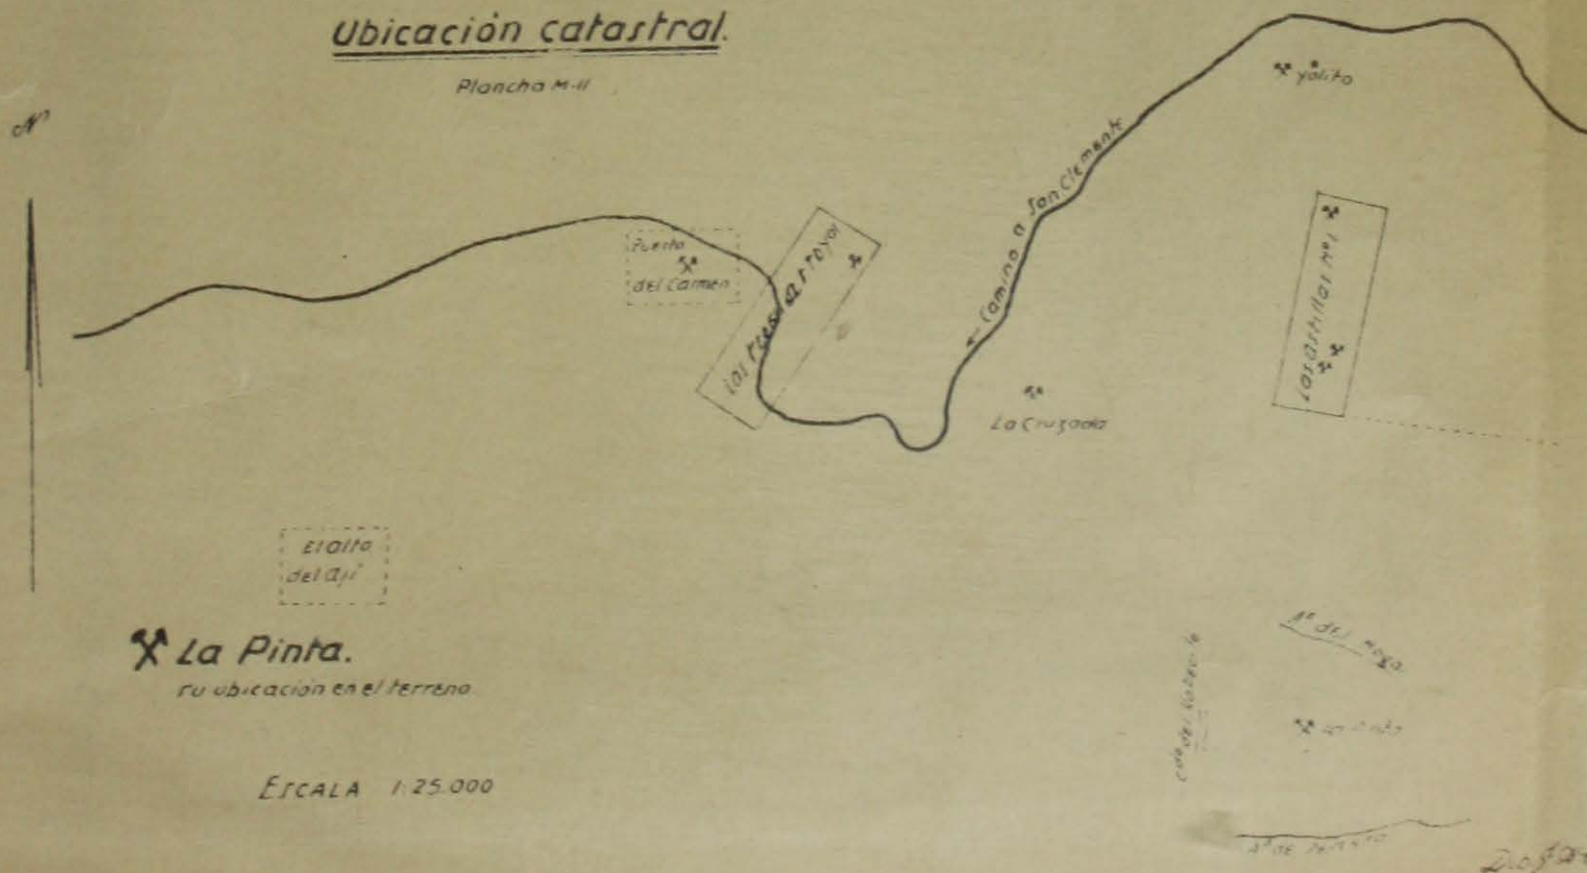Plancha M-II

Plano 26-Mi.

Ubicación de labores de las minas de mica

ARMINDA R. 2044-P. 698


MIMOSA R. 2047-P. 700

Ped. Potrero de Garay

Dep. Santa María.

COMPILACION POR Dr. ALEJANDRO GAMKOSIAN

M. O. P.
Dirección de Minas, Geología
y sus Industrias.

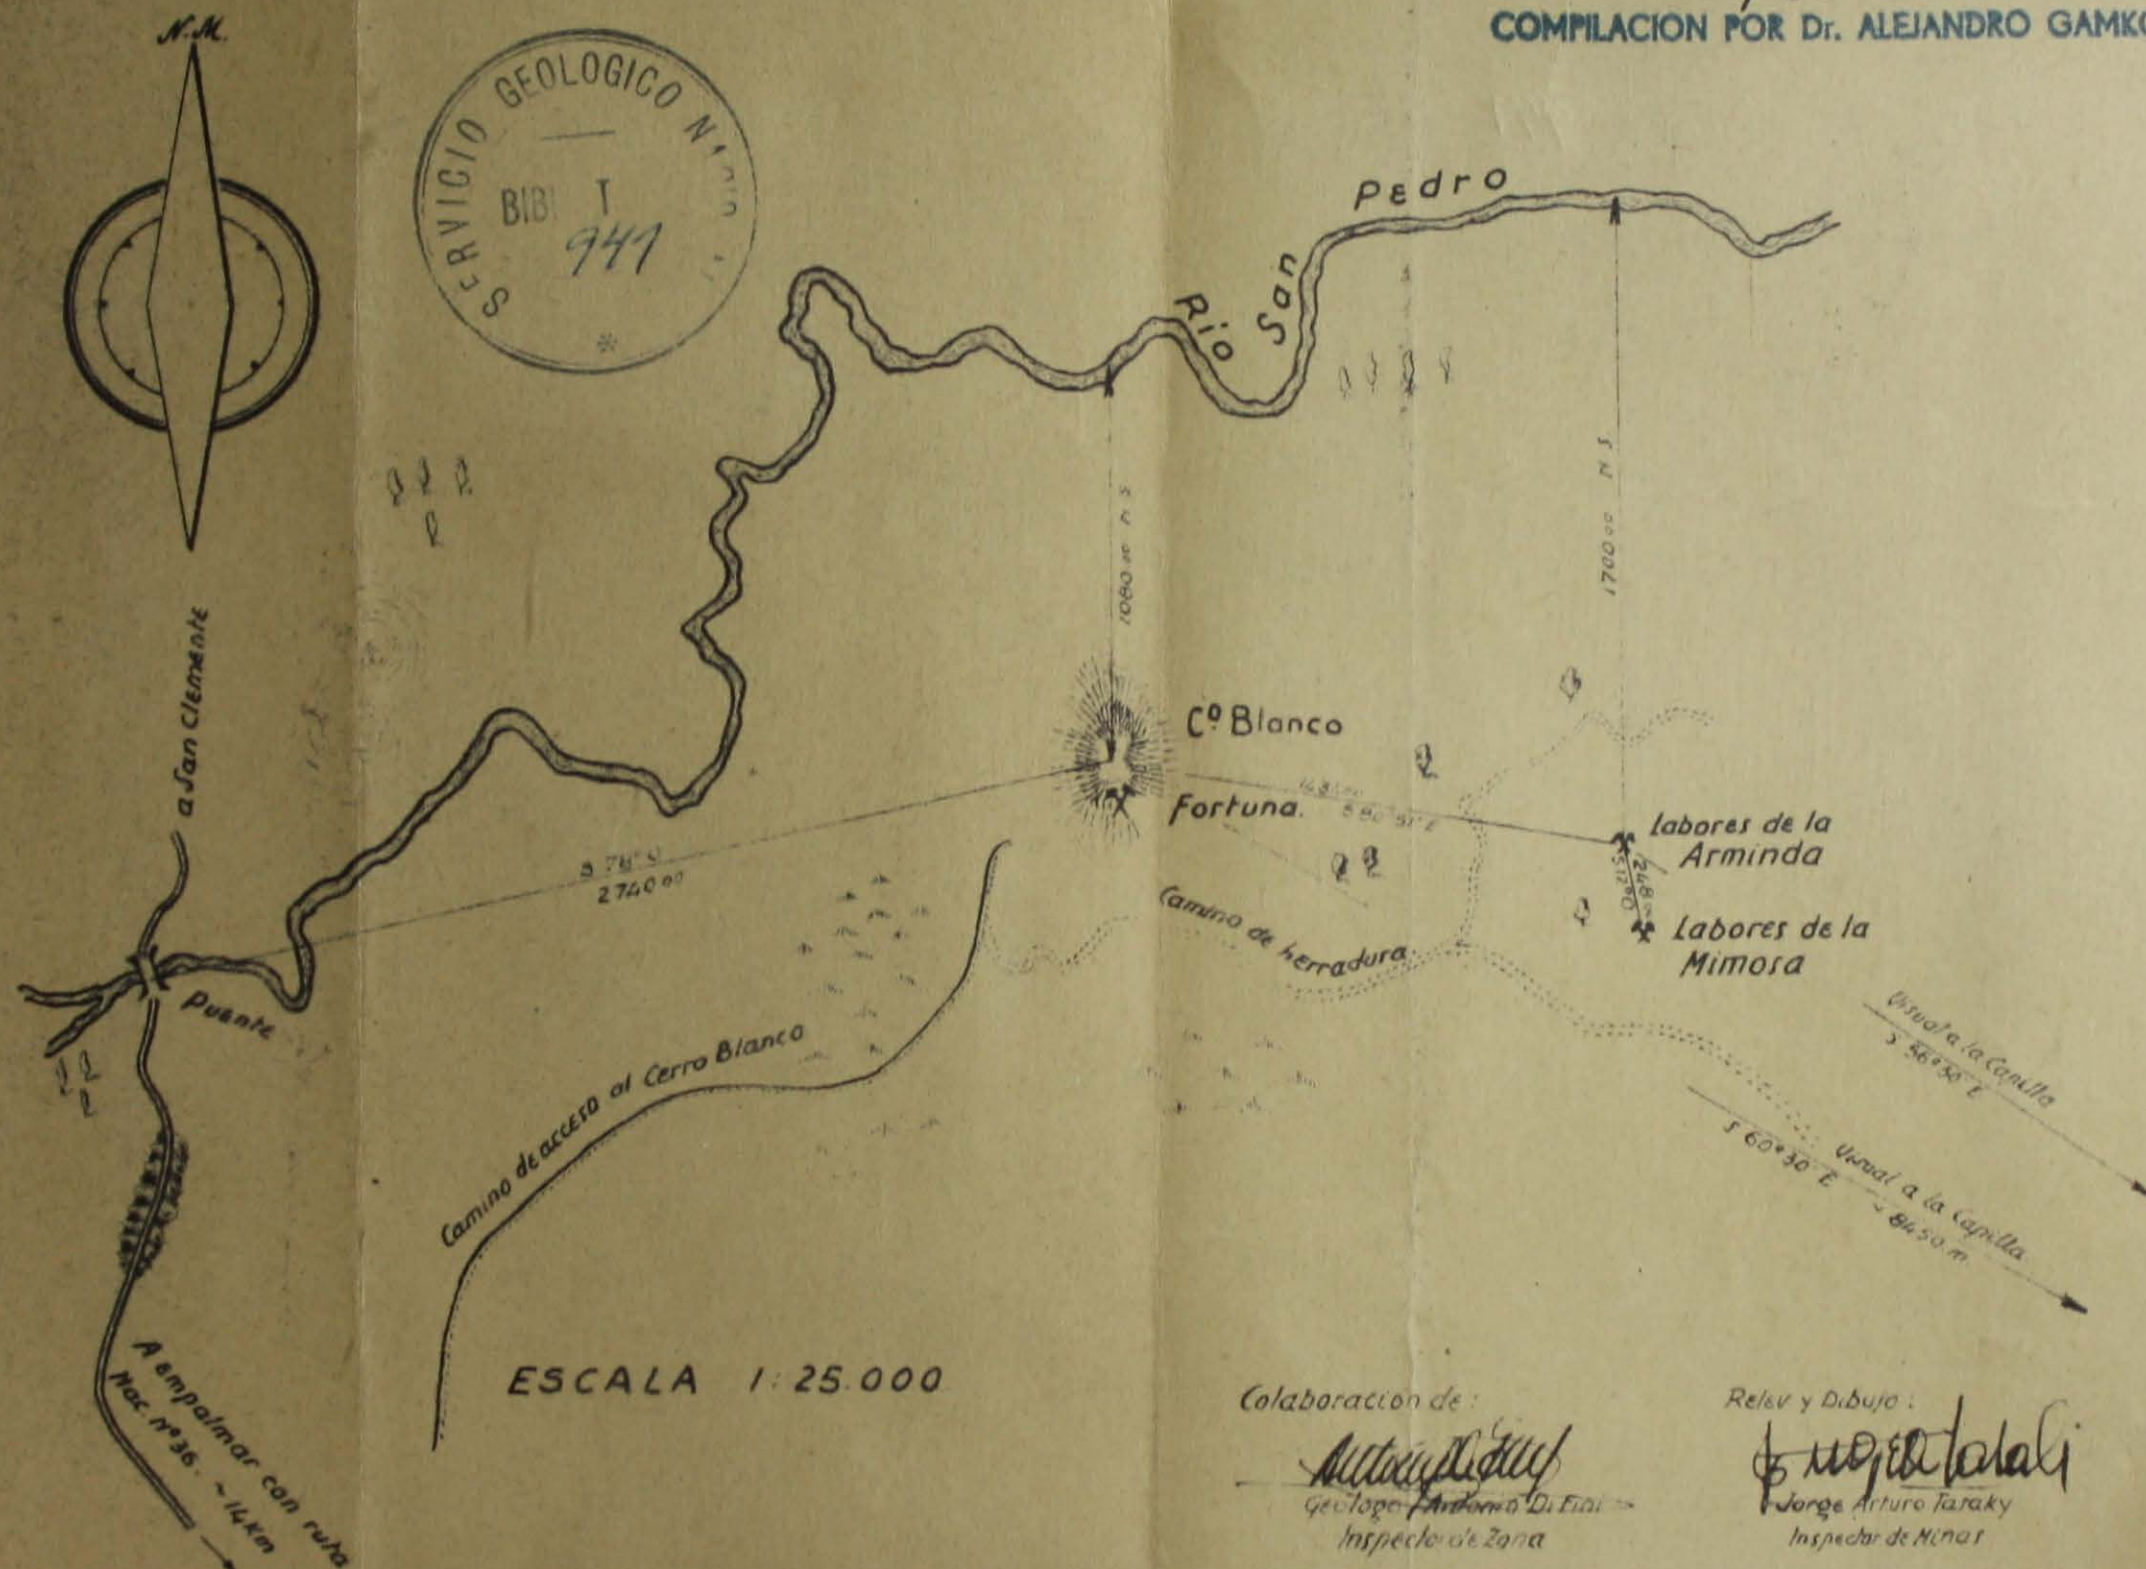

ESCALA 1:25.000

Colaboración de:

Antonio Di Euli
Geólogo Antonio Di Euli
Inspector de Zona

Relieve y Dibujo:

Jorge Arturo Faraky
Jorge Arturo Faraky
Inspector de Minas

Control y Autorización de:

Felix José Carnalita
Felix José Carnalita
Inspector General de Minas

Córdoba, Julio de 1949



— MINA DE MICA —

Plano 32-Mi.

— "RODEO DE LAS LOMAS" —

DEPARTAMENTO: SANTA MARIA - POTRERO DE GARAY

PUESTO DE
TOMAS ROSALES

ESTACION
ASTRONOMICA

LA DORADILLA


PADRON: 839

SUPERFICIE: 6 Ha.

REGISTRO: 2399

ESCALA 1:2000

COMPILACION POR Dr. ALEJANDRO GAMKOSIAN

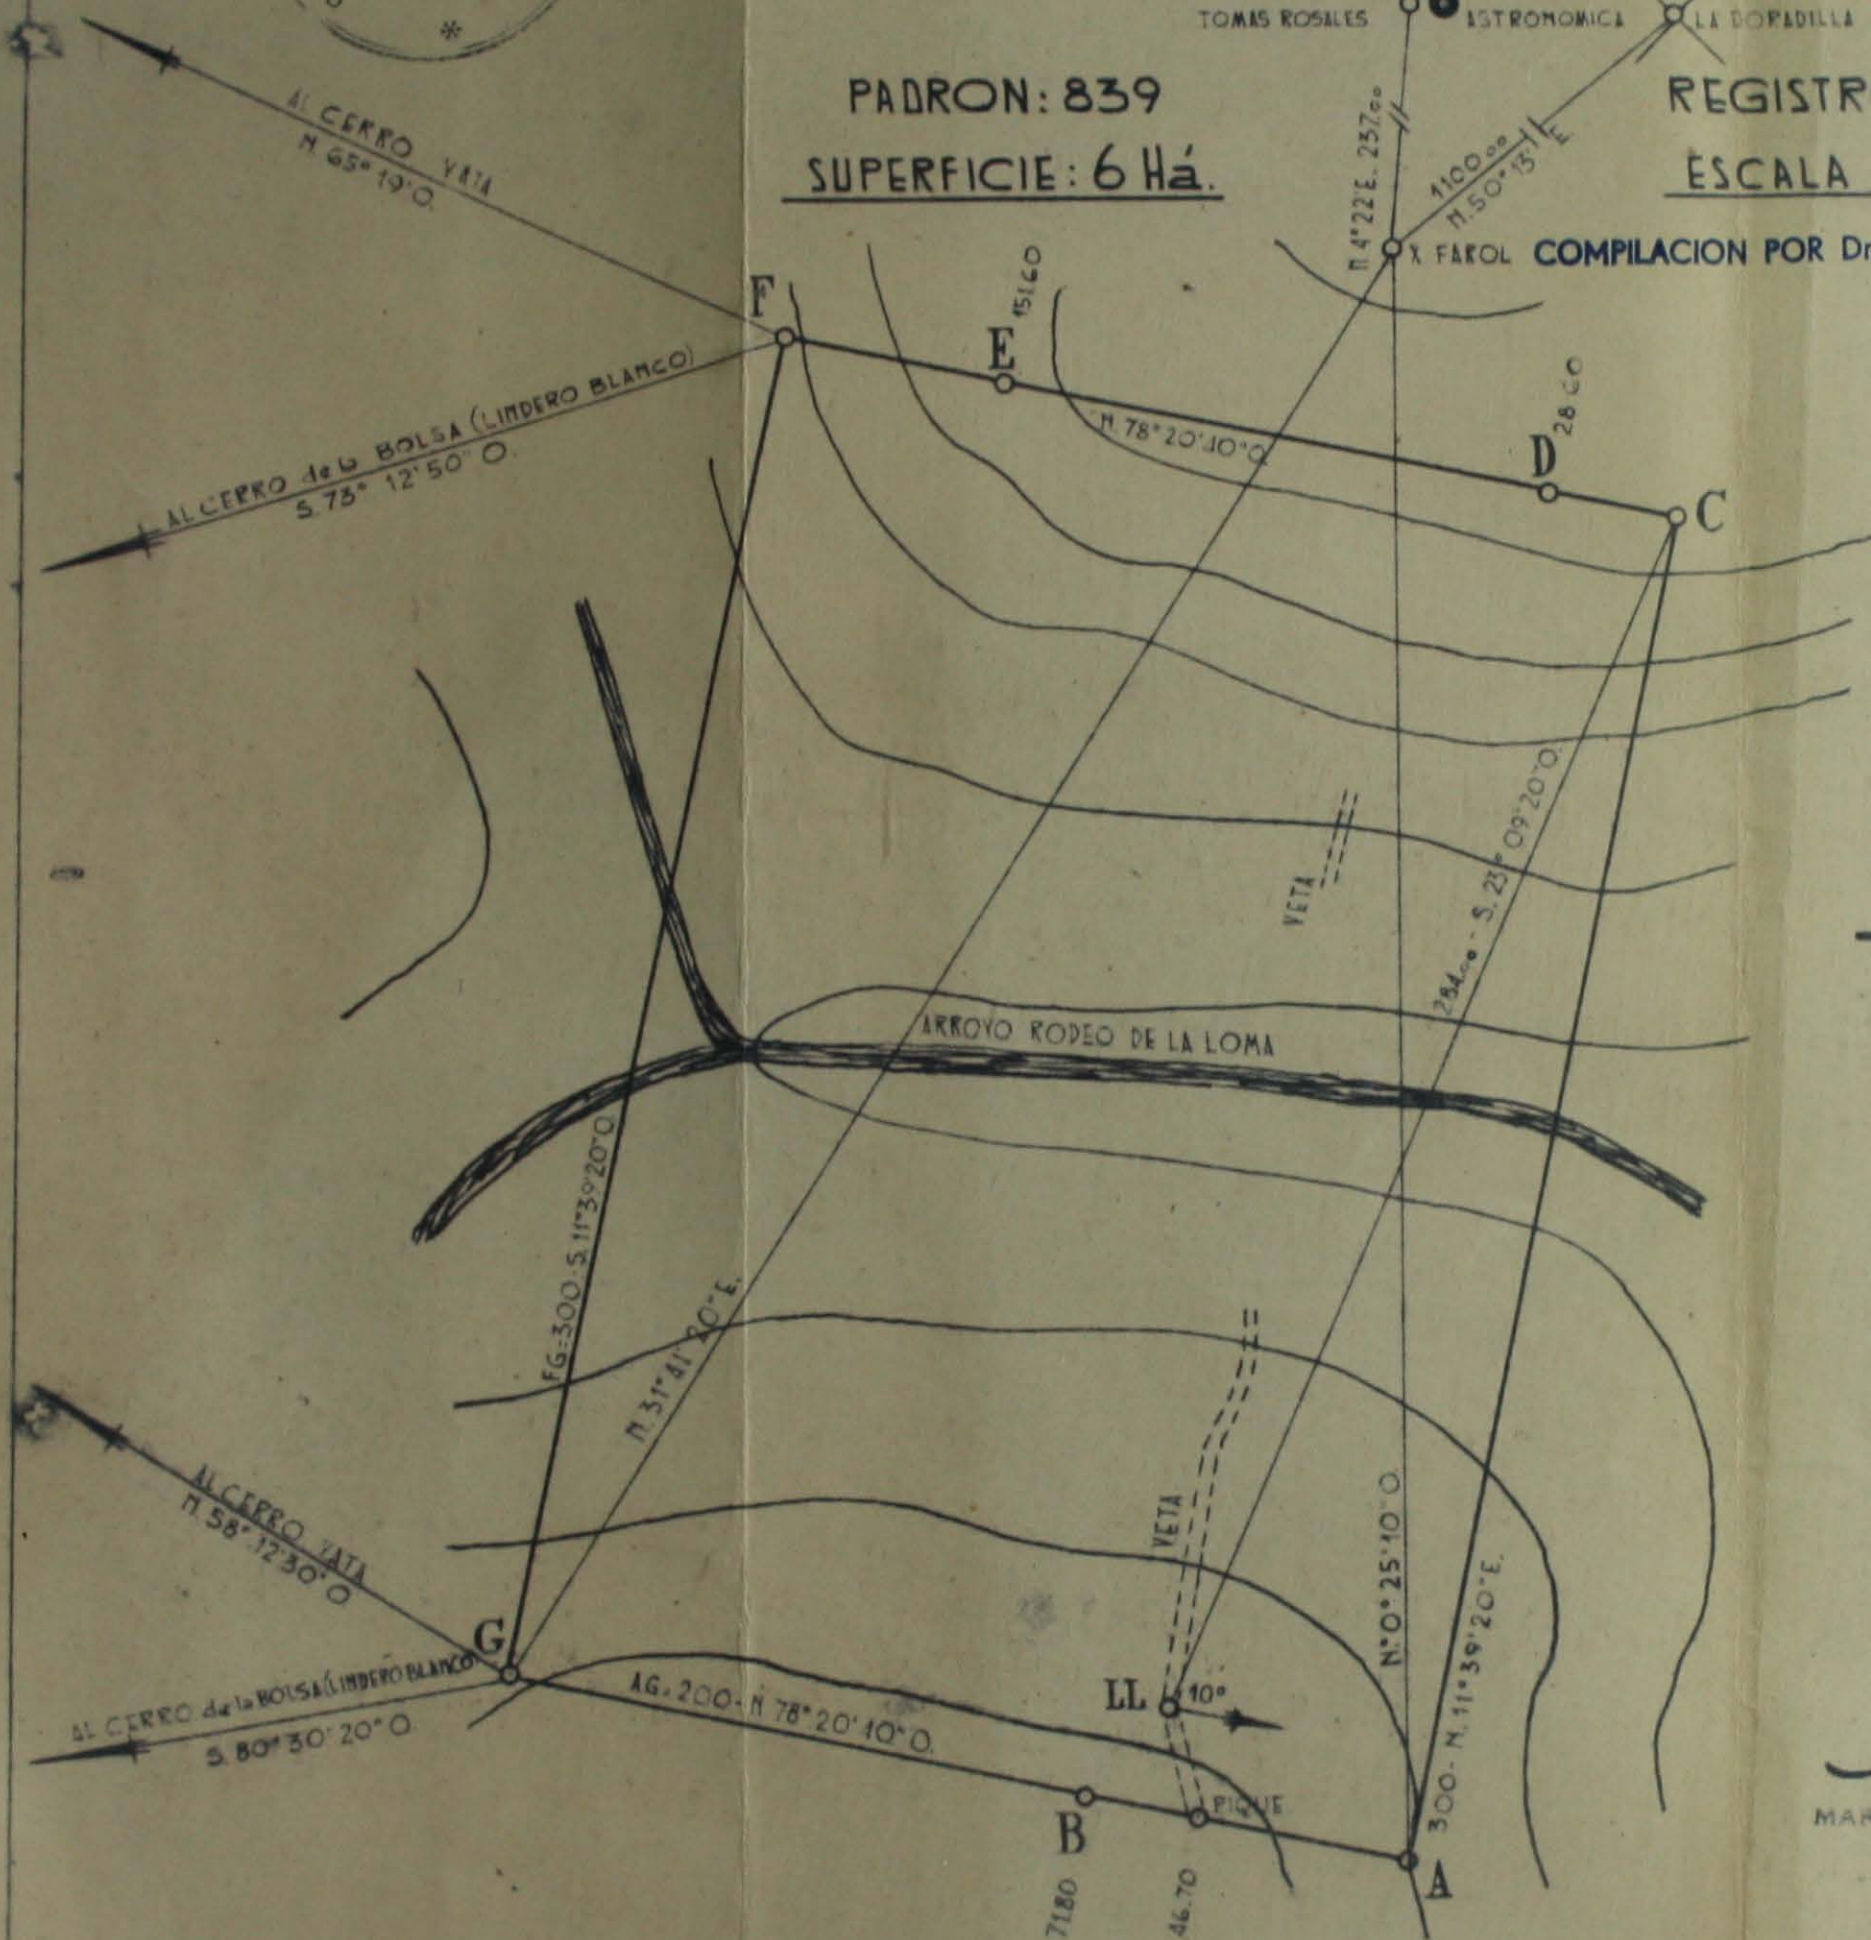

Mario J. Moreno
MARIO J. MORENO CHILOTEGUY
(AGROMENSUR NACIONAL)


114

Plano 35-Mi.

REPOSICION DE MOJONES MINA DE MICA GRAL PAZ

DEP. SANTA MARIA PED. ALTA GRACIA

COMPILACION POR Dr. ALEJANDRO GAMKOSIAN

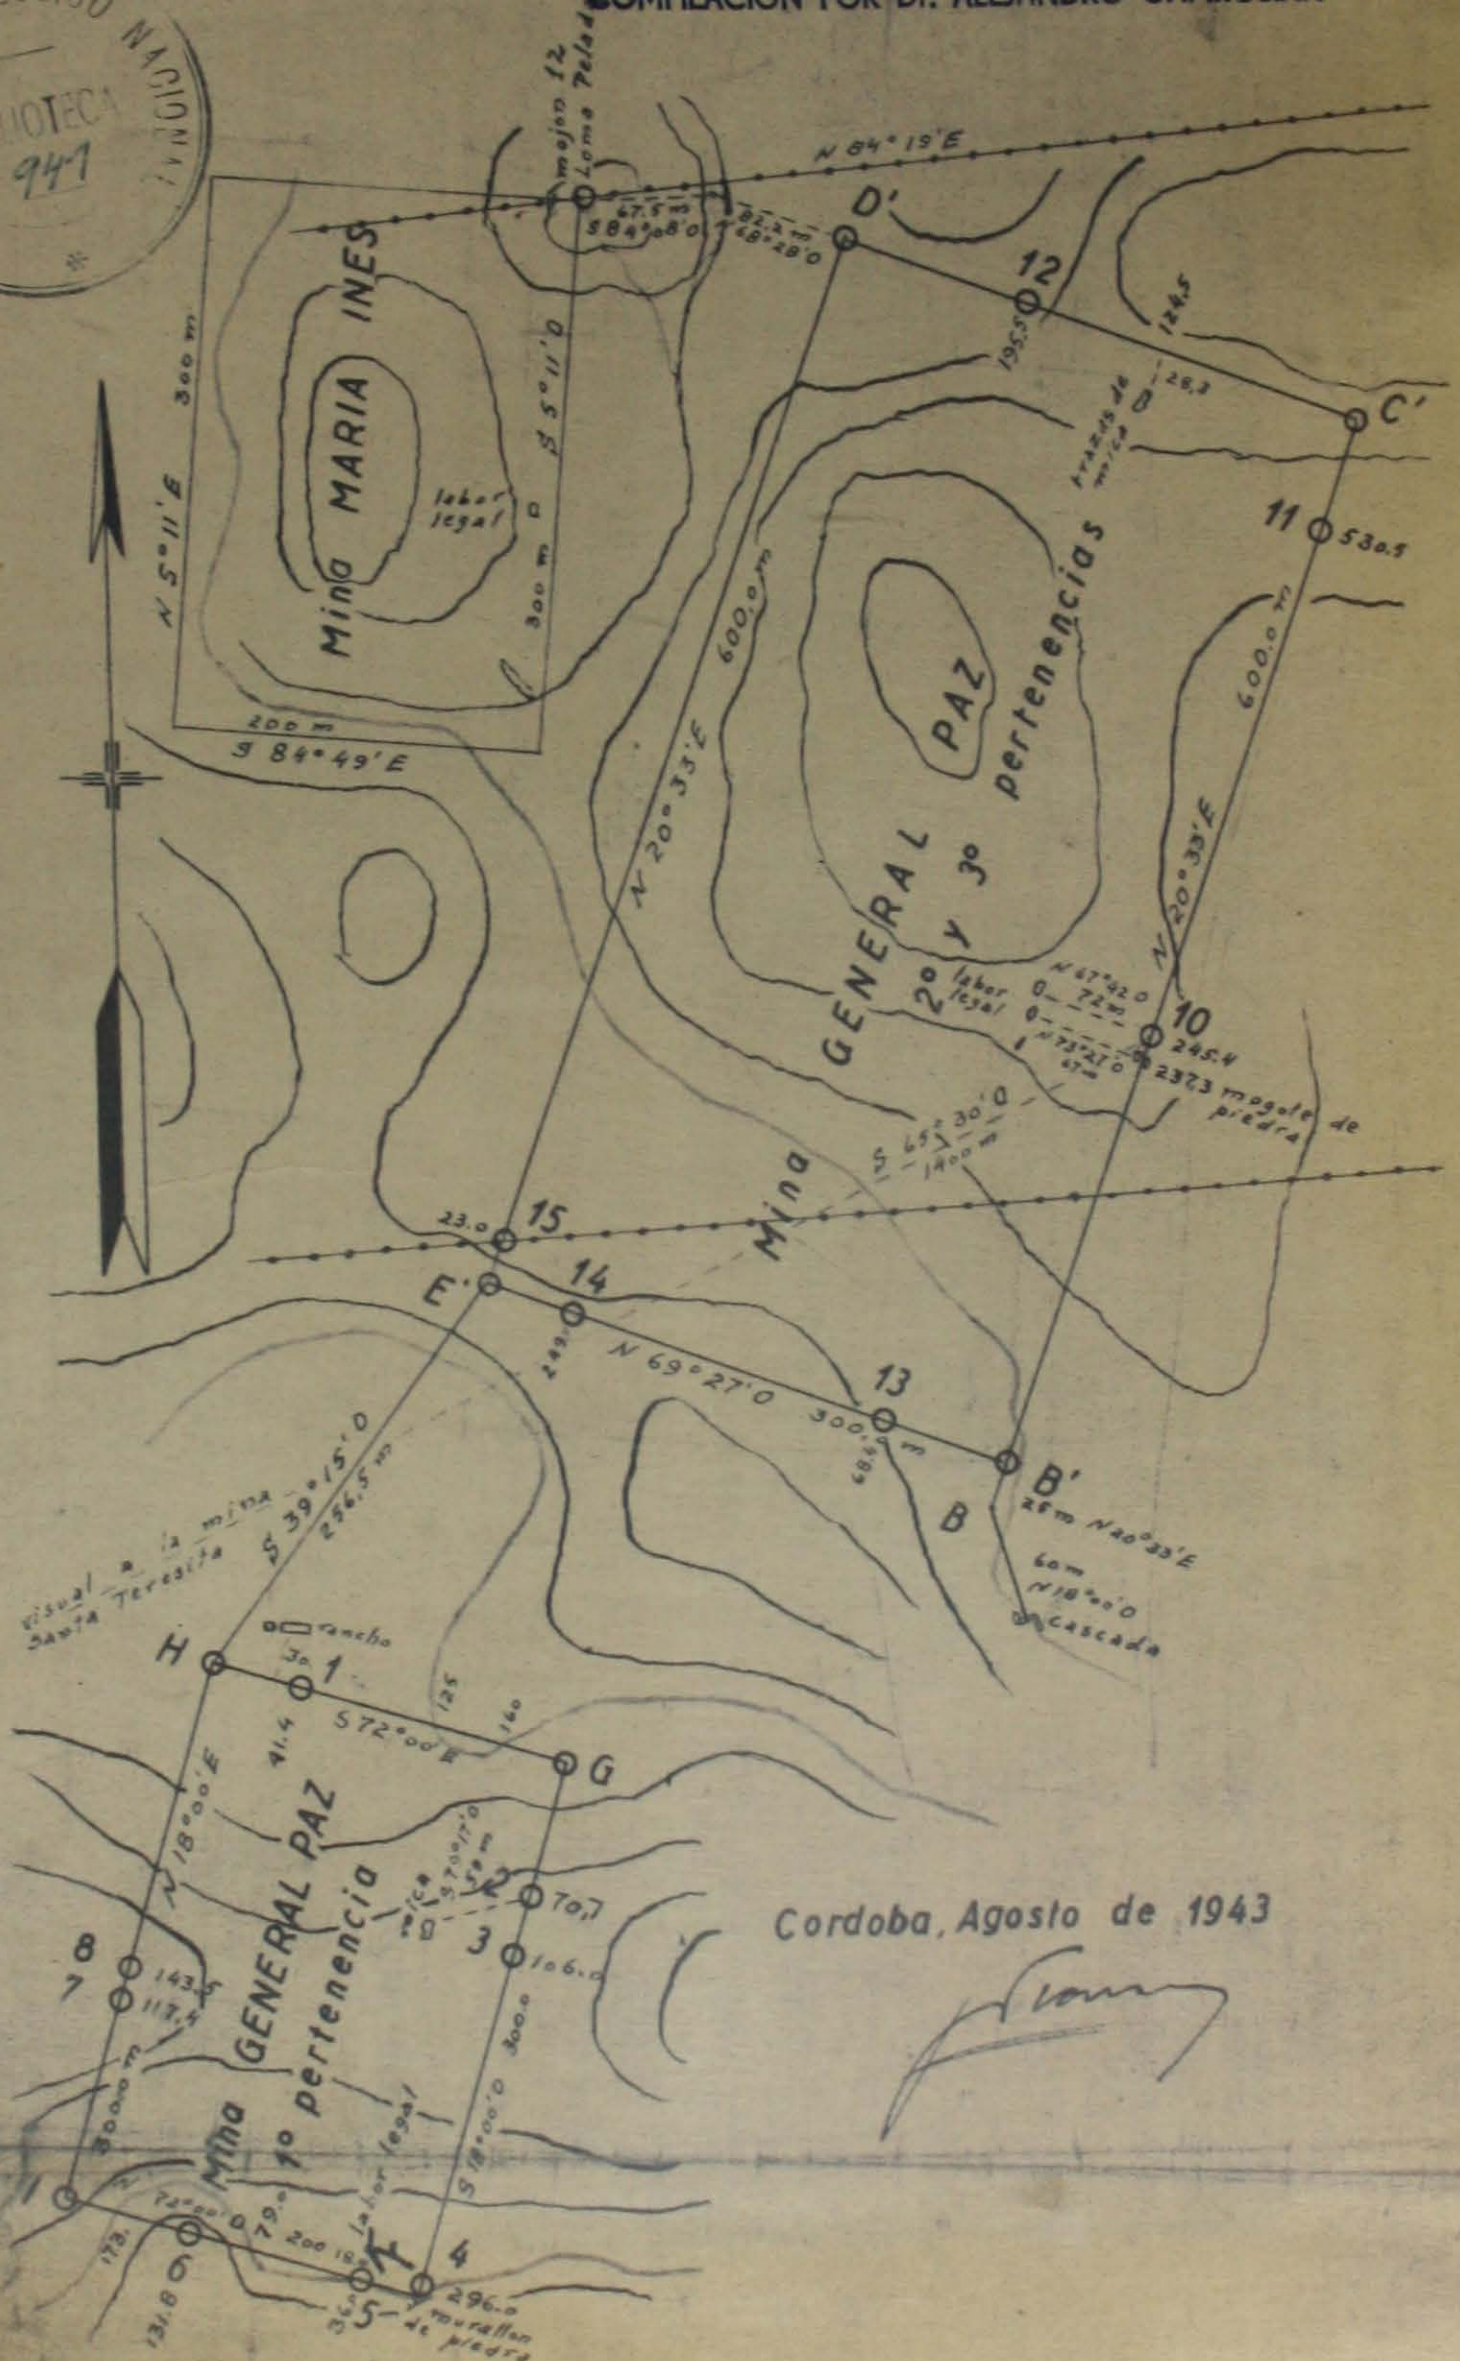

Cordoba, Agosto de 1943

[Signature]

Plano 37-Mi.

MENSURA y AMOJONAMIENTO DE LA MINA DE MICA

"**MARIA INES**"

DENUNCIADA POR LOS SEÑORES

RAUL REARTES y ENRIQUE RUIZ


QUEBRADA DE LOS AGUACHENTOS

PED. ALTA GRACIA


DTO. SANTA MARIA

COMPILACION POR Dr. ALEJANDRO GAMKOSIAN



UNA PERTENENCIA
6 HAS.

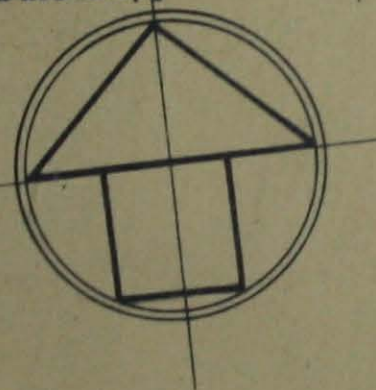

**CROQUIS CATASTRAL
DE UBICACION**

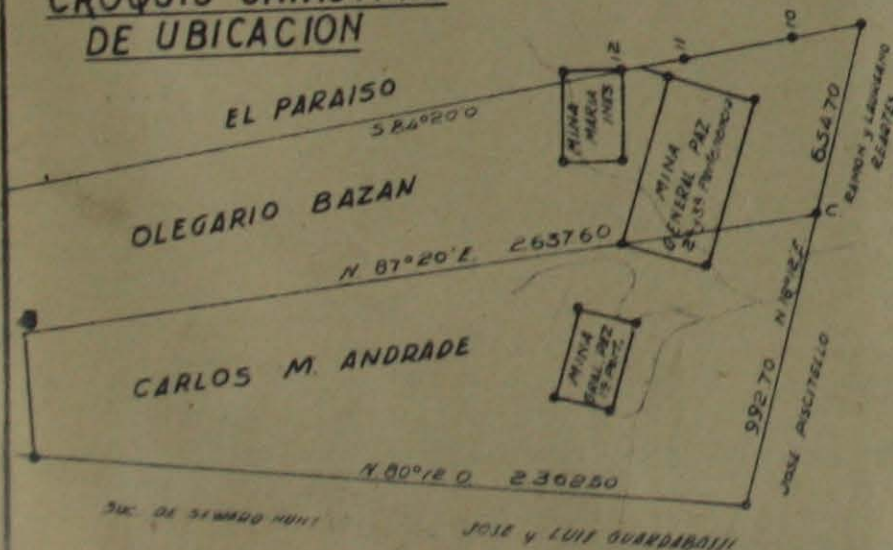

DETALLE

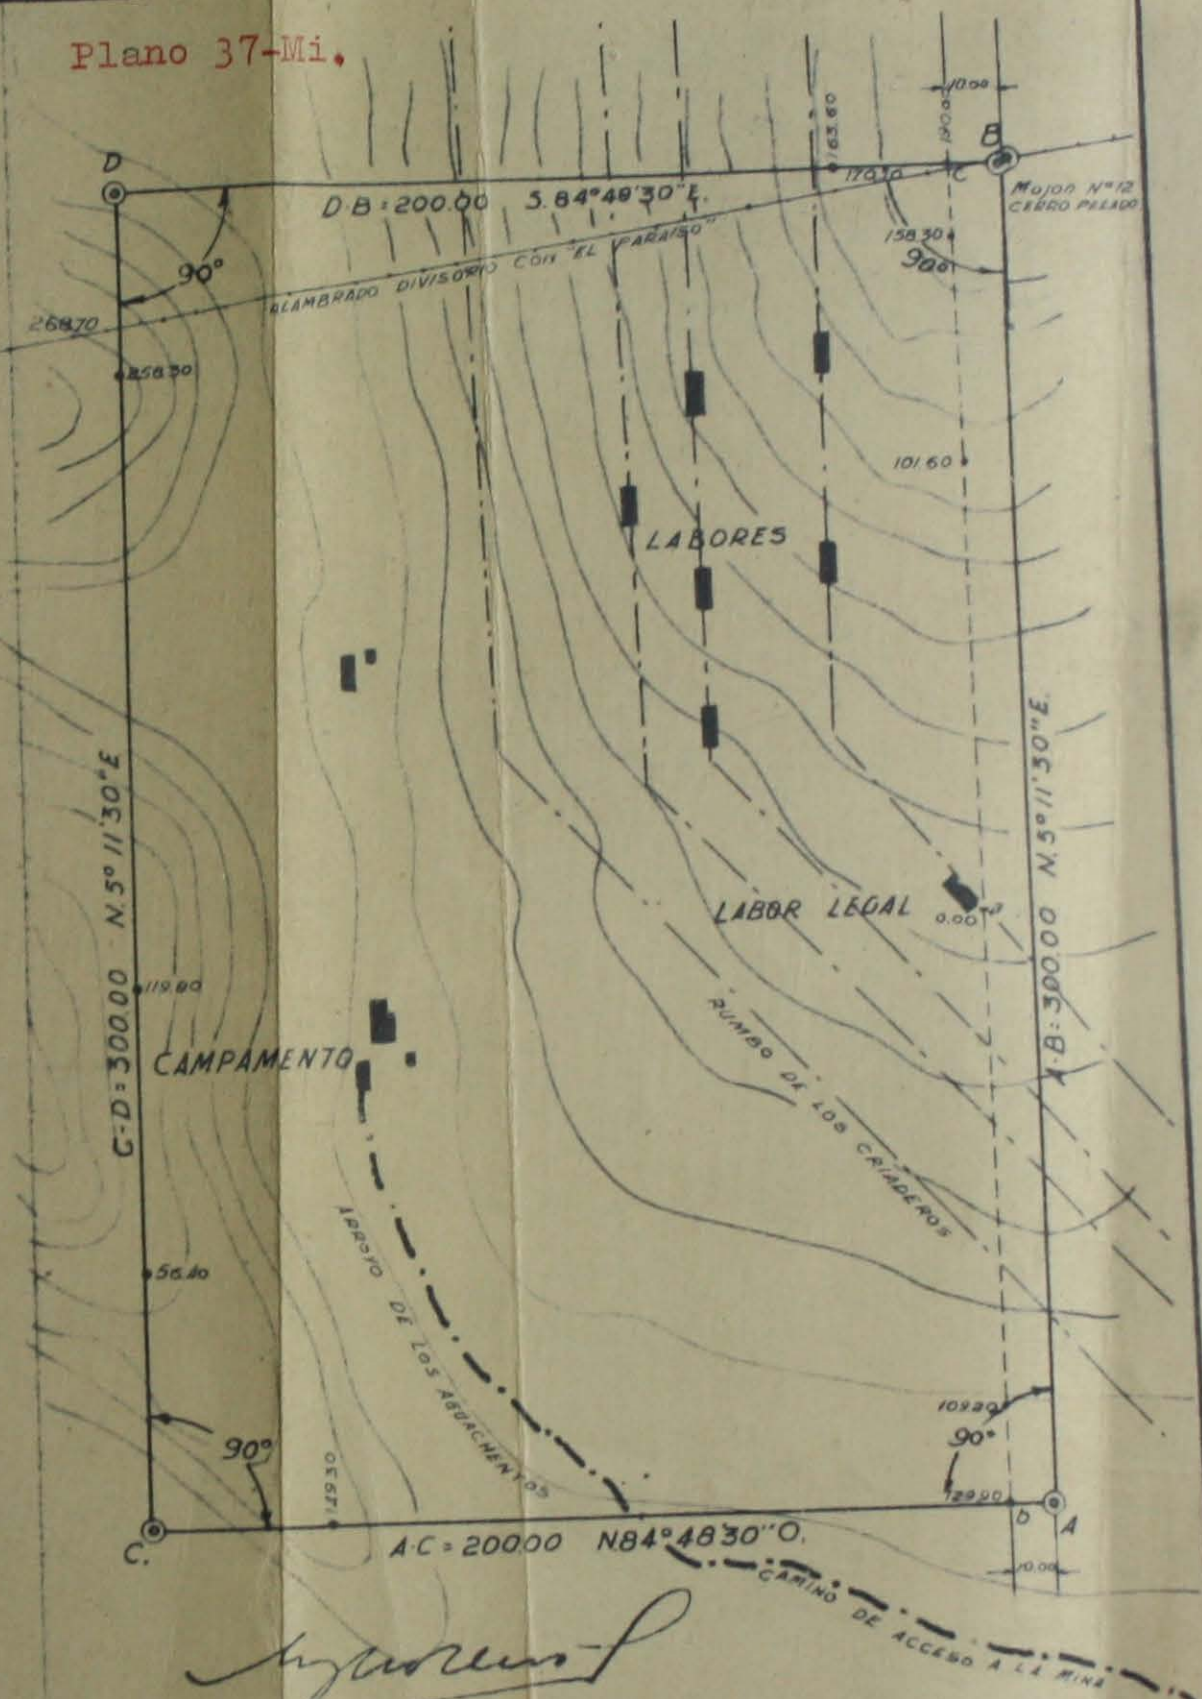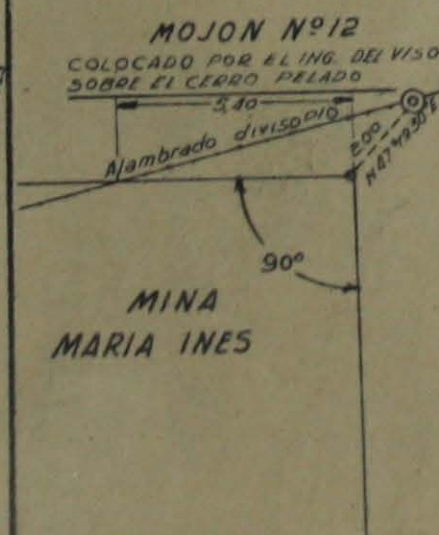

MARIO J. MORENO

ES COPIA: Reemplaza al plano original firmado por el agrimensor OSCAR CALIS FERRANDO, y se agrega juntamente con una copia al ferropuzado de aquel.

ESCALA 1/2.000